

**Plan d'urbanisme de
Saint-Pierre**

**La municipalité de
Saint-Pierre**

Annexe 1 - Carte 1

Légende

-  Périimètre d'urbanisation
-  Limites municipales
-  MRC de L'Île-d'Orléans
-  Fleuve Saint-Laurent
-  Cours d'eau
-  MRC limitrophes

1:30 000



Sources : Municipalité de Saint-Pierre
© Gouvernement du Québec
Projection cartographique: MTM Zone 7 NAD83

MODIFICATIONS	No	Règlement no	Adopté le	Entrée en vigueur le

Règlement numéro _____
Adopté par le Conseil de la
municipalité de Saint-Pierre le _____
En vigueur le _____

Nicolas St-Gelais
Directeur général

Sylvain Bergeron
Maire



Québec

La Côte-de-Beaupré

Sainte-Pétronille

Saint-Pierre

Sainte-Famille

Saint-Laurent

Lévis

Plan d'urbanisme de
Saint-Pierre

Le réseau routier
de la municipalité

Annexe 1 - Carte 2

Légende

-  Chemin Royal
-  Côte du Pont
-  Route Prévost
-  Route des Prêtres
-  Réseau routier local
-  MRC de L'Île-d'Orléans
-  Limites municipales
-  Périmètre d'urbanisation
-  MRC limitrophes

1:30 000




Sources : Municipalité de Saint-Pierre
© Gouvernement du Québec
Projection cartographique: MTM Zone 7 NAD83

MODIFICATIONS	No	Règlement no	Adopté le	Entrée en vigueur le

Règlement numéro _____
Adopté par le Conseil de la
municipalité de Saint-Pierre le _____
En vigueur le _____

Nicolas St-Gelais
Directeur général

Sylvain Bergeron
Maire

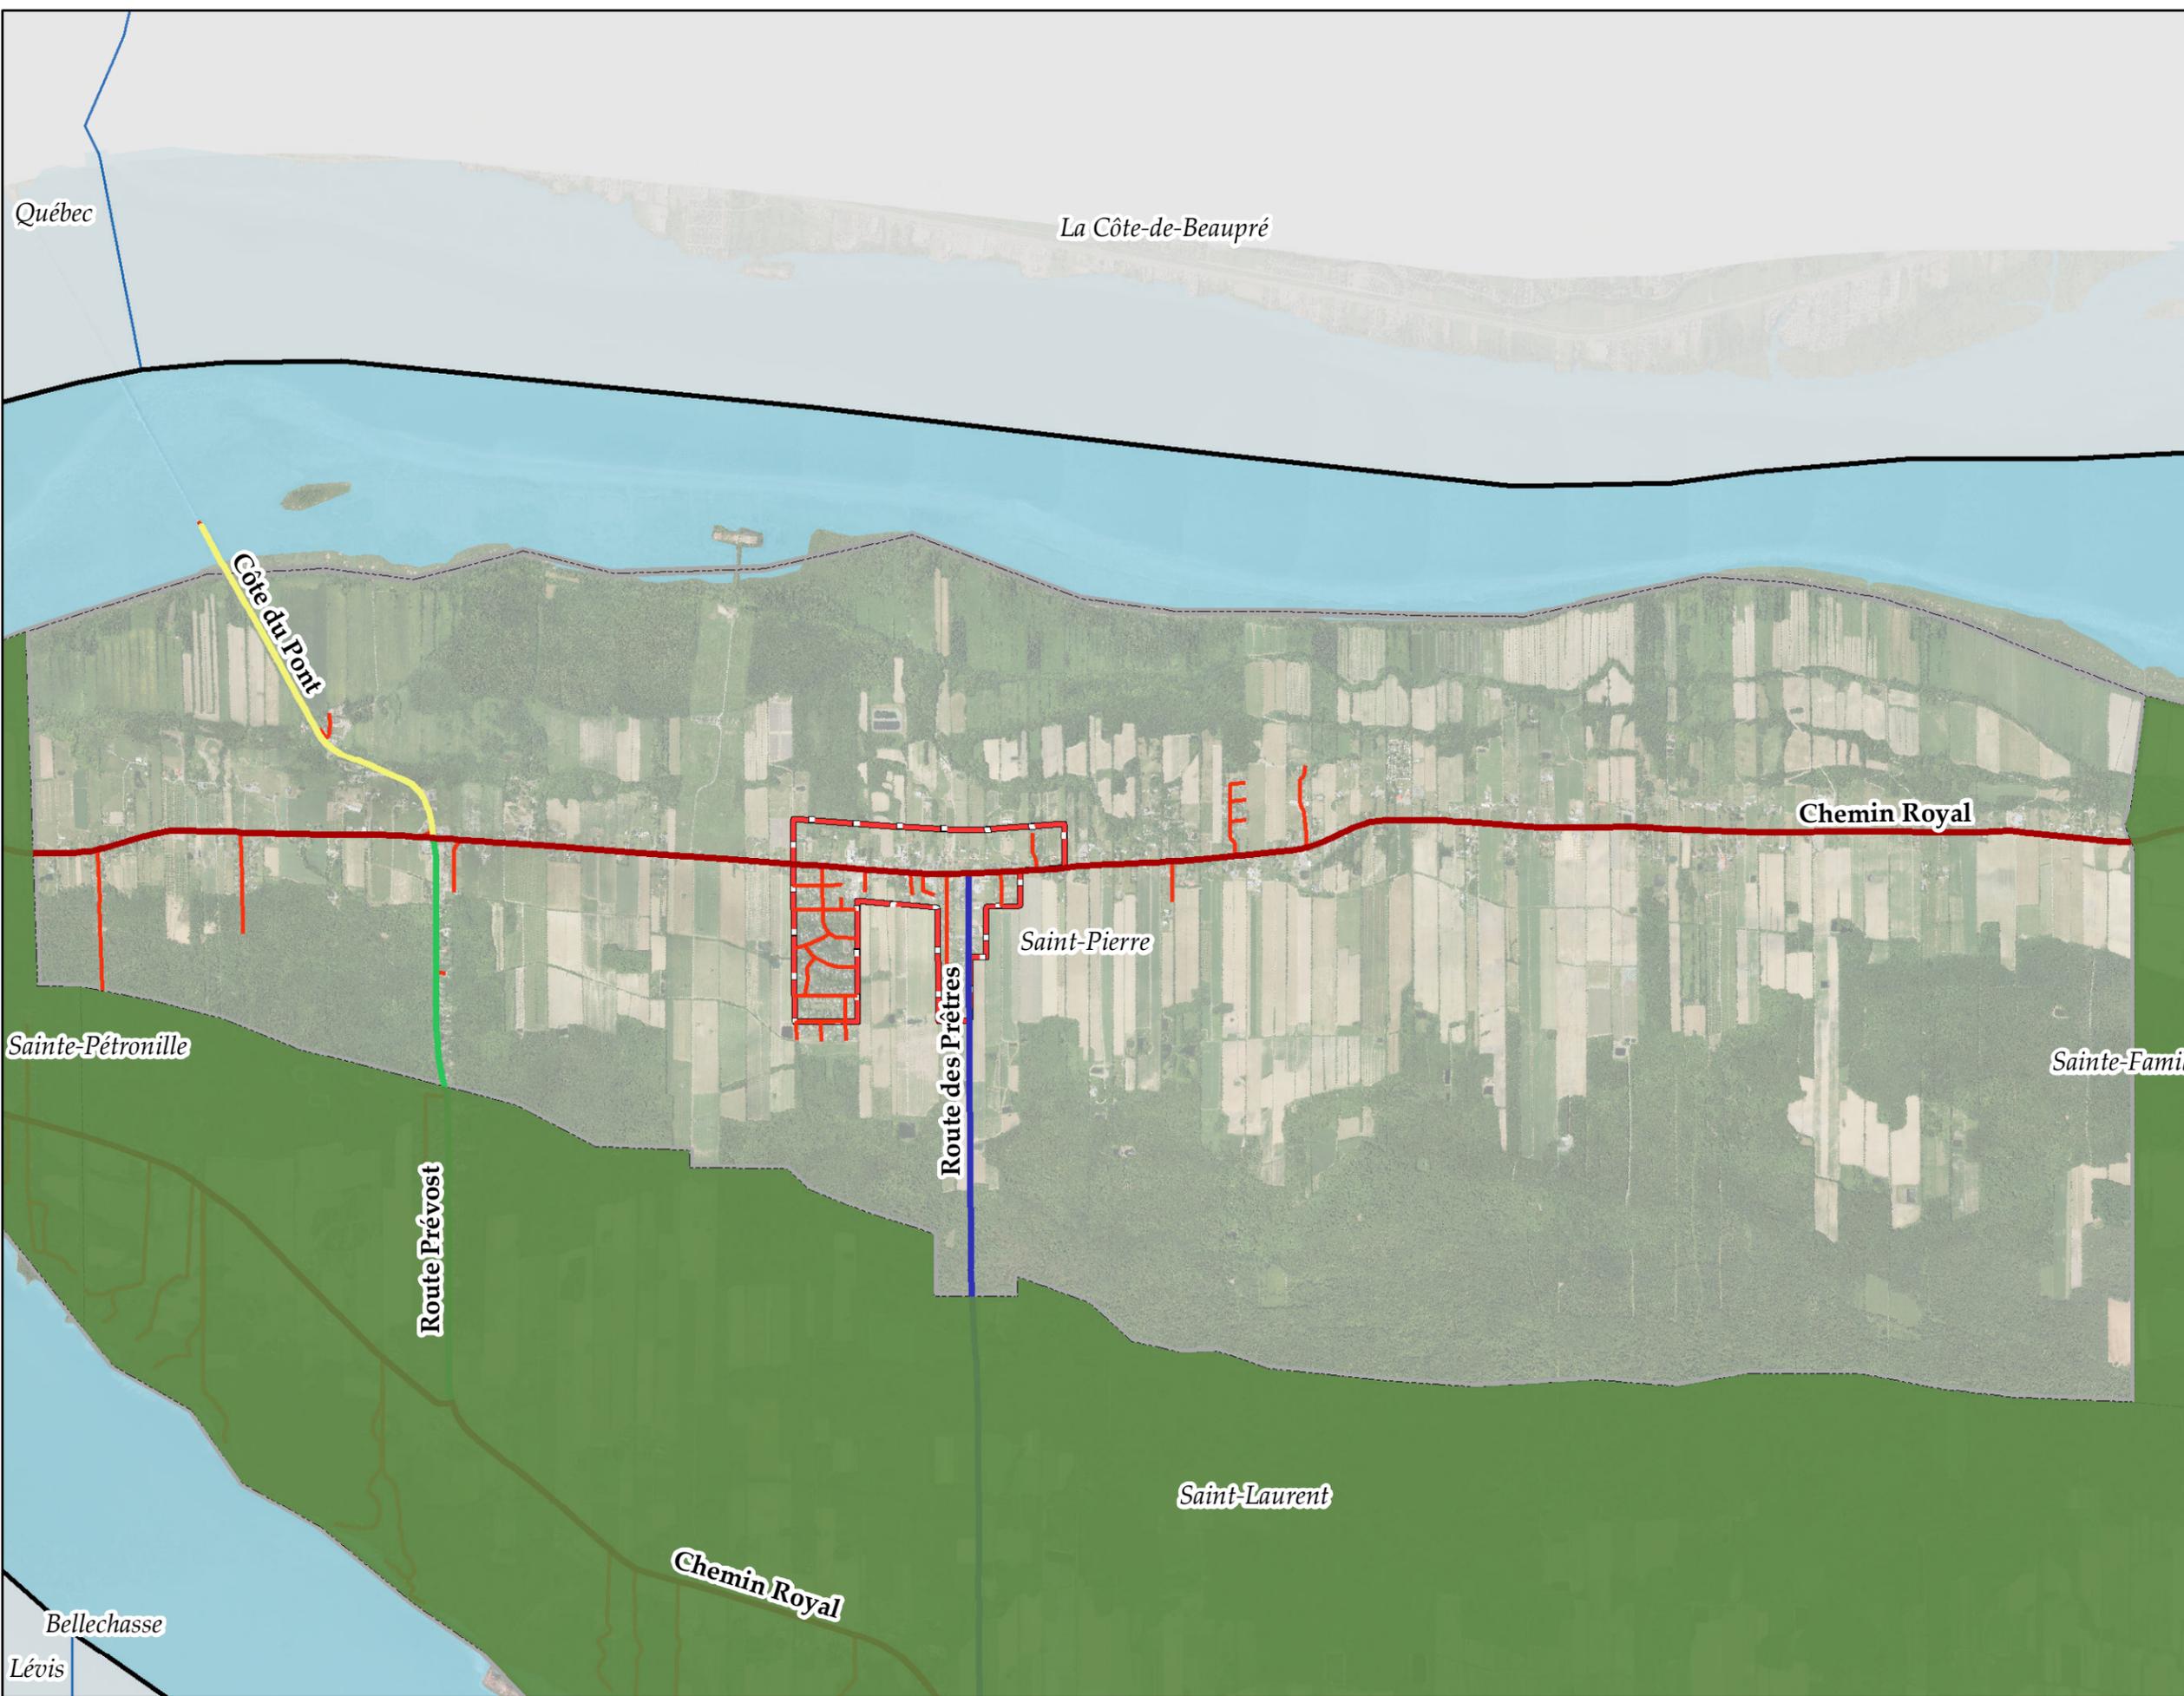

Plan d'urbanisme de
Saint-Pierre


Les routes sous la gestion
du MTMDET

Annexe 1 - Carte 3

Légende

-  Périmètre d'urbanisation
-  Collectrice (MTMDET)
-  Route 368 (MTMDET)
-  Limites municipales
-  MRC de L'Île-d'Orléans
-  MRC limitrophes

1:30 000

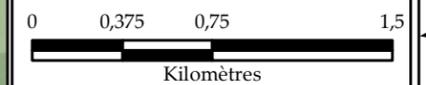

Sources : Municipalité de Saint-Pierre
© Gouvernement du Québec
Projection cartographique: MTM Zone 7 NAD83

MODIFICATIONS	No	Règlement no	Adopté le	Entrée en vigueur le

Règlement numéro _____
Adopté par le Conseil de la
municipalité de Saint-Pierre le _____
En vigueur le _____

Nicolas St-Gelais
Directeur général

Sylvain Bergeron
Maire



Québec

La Côte-de-Beaupré

Saint-Pierre

Sainte-Pétronille

Sainte-Famille

Saint-Laurent

Lévis



Chemin Royal

Côte du Pont

Route Prévost


Plan d'urbanisme de
Saint-Pierre

Les aménagements
piétonniers de la municipalité

Annexe 1 - Carte 4

Légende

-  Aménagements piétonniers
-  Périmètre d'urbanisation

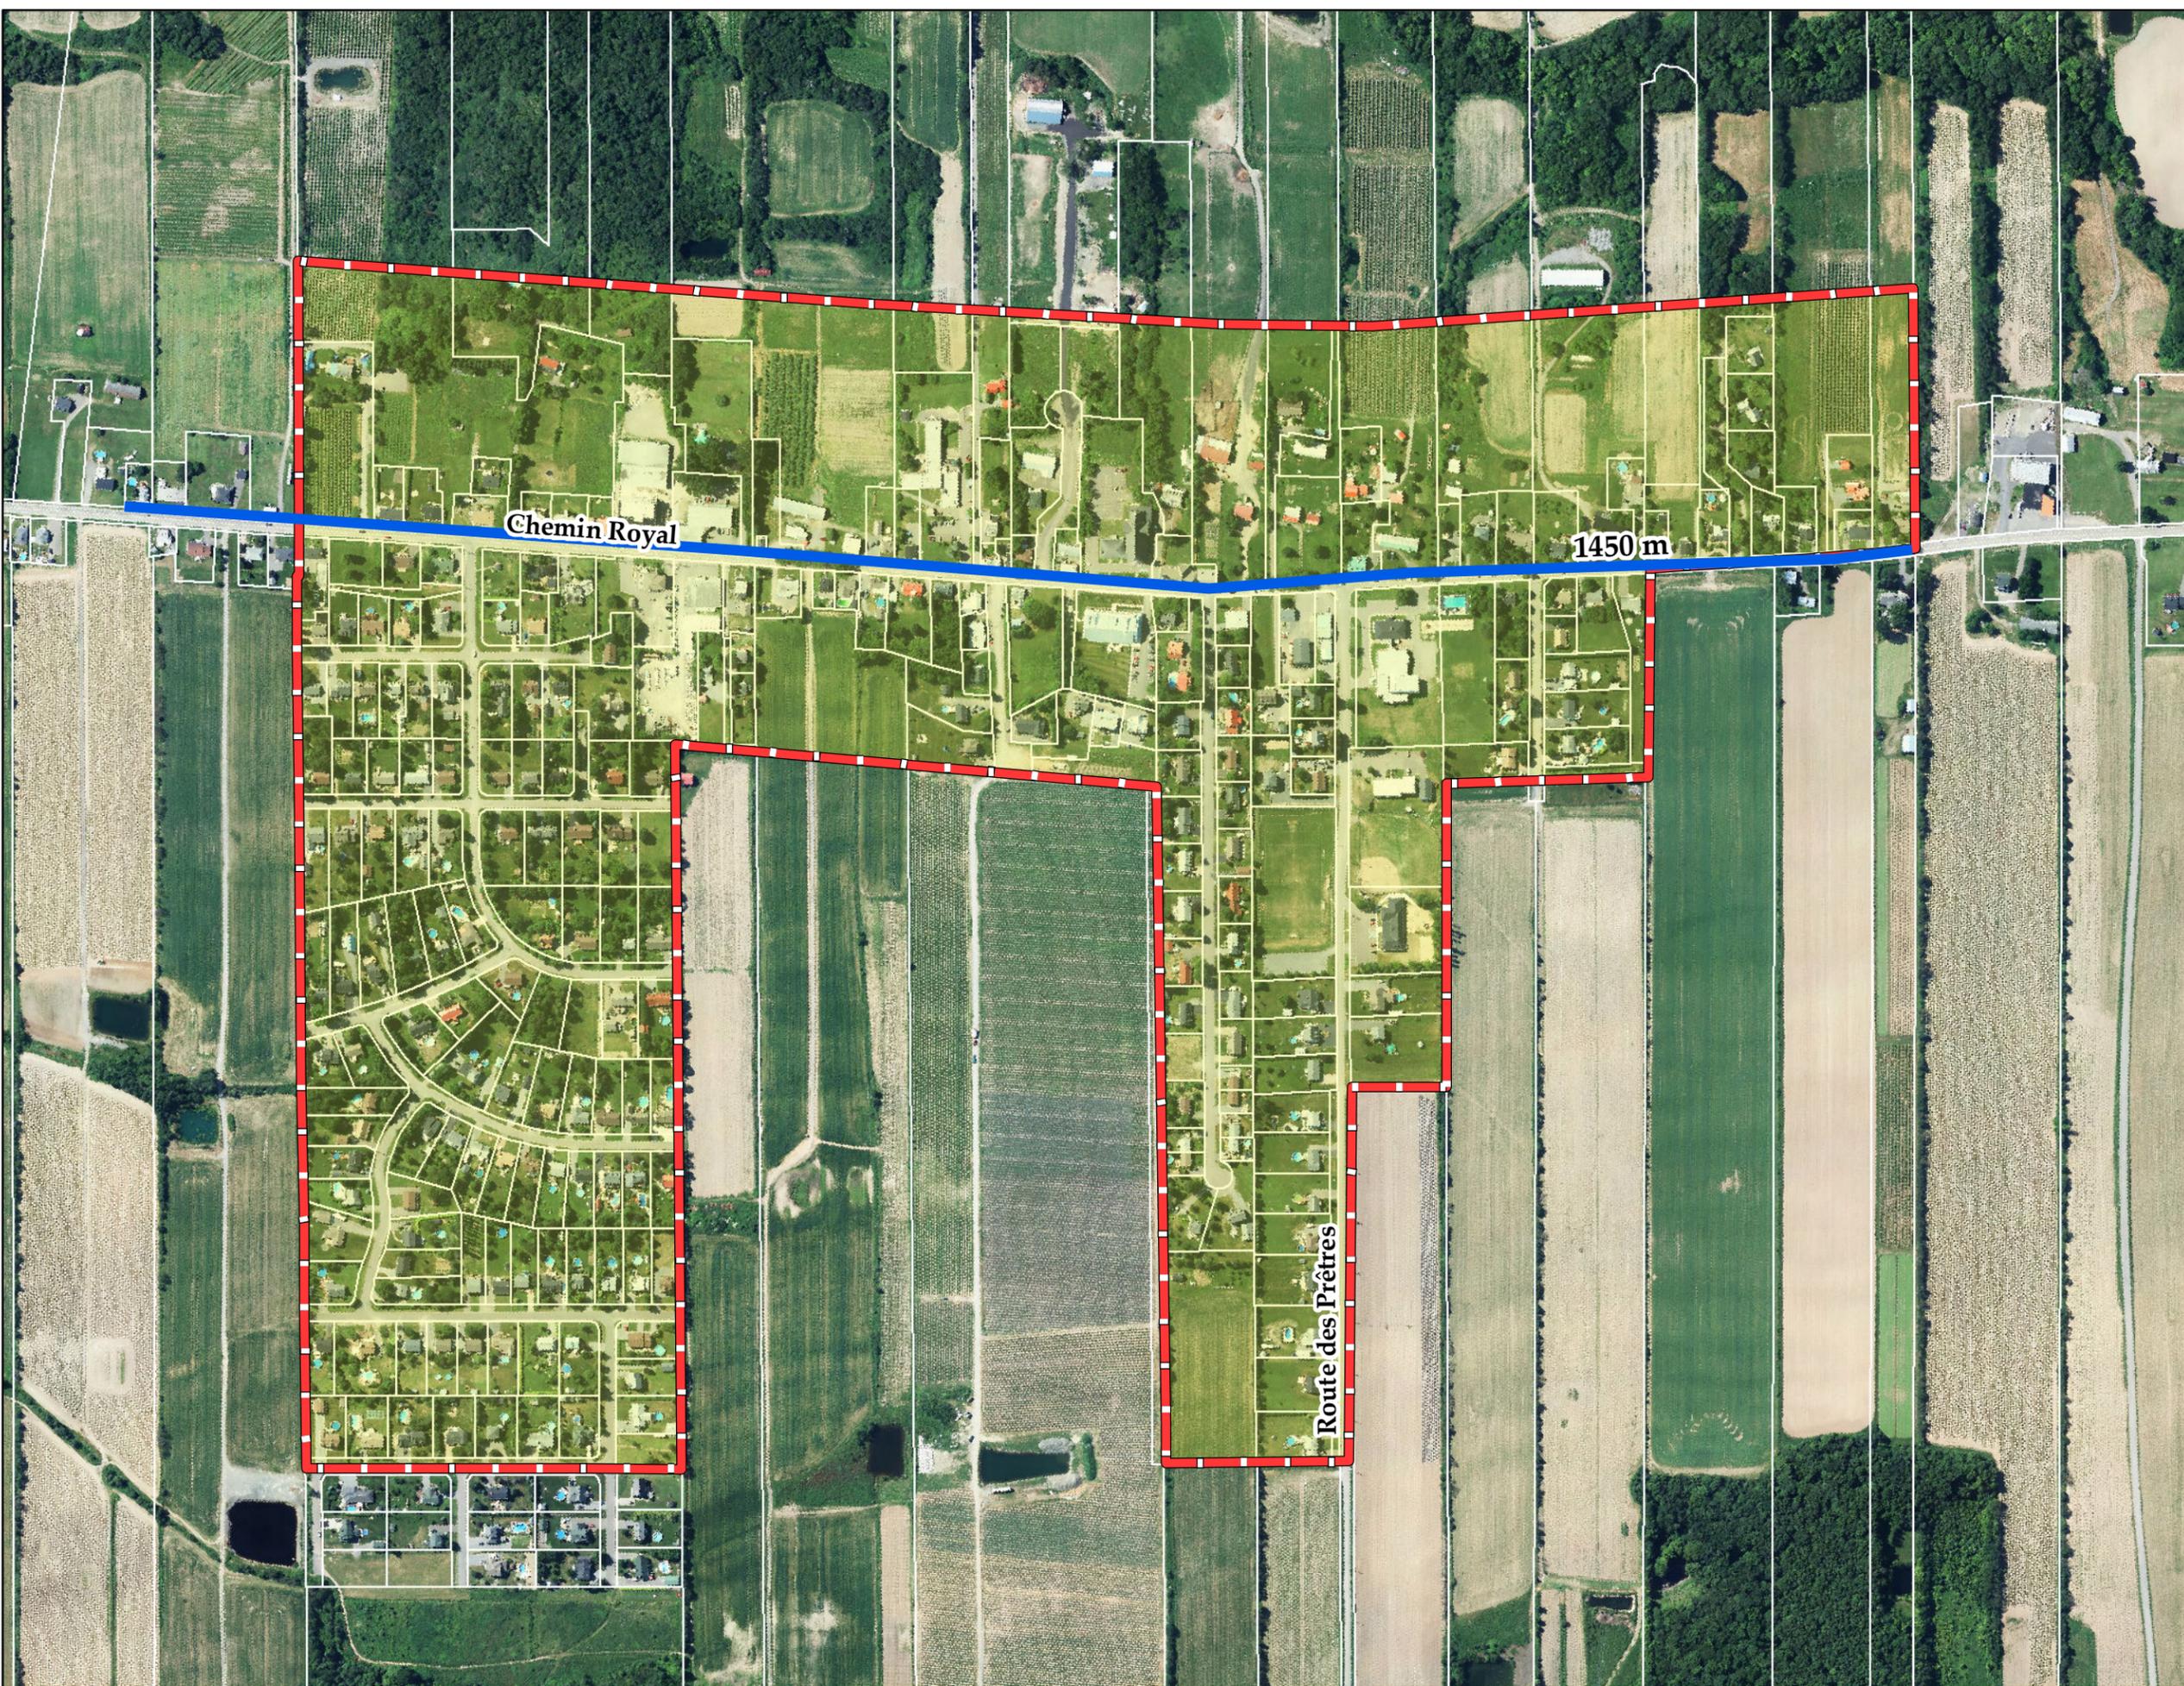

1:5 000



Sources : Municipalité de Saint-Pierre

Projection cartographique: MTM Zone 7 NAD83

MODIFICATIONS	No	Règlement no	Adopté le	Entrée en vigueur le

Règlement numéro _____

Adopté par le Conseil de la
municipalité de Saint-Pierre le _____

En vigueur le _____

Nicolas St-Gelais
Directeur général

Sylvain Bergeron
Maire



Plan d'urbanisme de Saint-Pierre

Le réseau cyclable réalisé et projeté de la municipalité

Annexe 1 - Carte 5

Légende

- - - Accotement
- - - Chaussée partagée
- - - Site propre ou accotement
- Accotement réalisé
- Limites municipales
- Périmètre d'urbanisation
- MRC de L'Île-d'Orléans
- MRC limitrophes
- Réseau routier
- Cours d'eau

1:30 000




Sources : Municipalité de Saint-Pierre,
© Gouvernement du Québec
Projection cartographique: MTM Zone 7 NAD83

MODIFICATIONS	No	Règlement no	Adopté le	Entrée en vigueur le

Règlement numéro _____
Adopté par le Conseil de la
municipalité de Saint-Pierre le _____
En vigueur le _____

Nicolas St-Gelais
Directeur général

Sylvain Bergeron
Maire

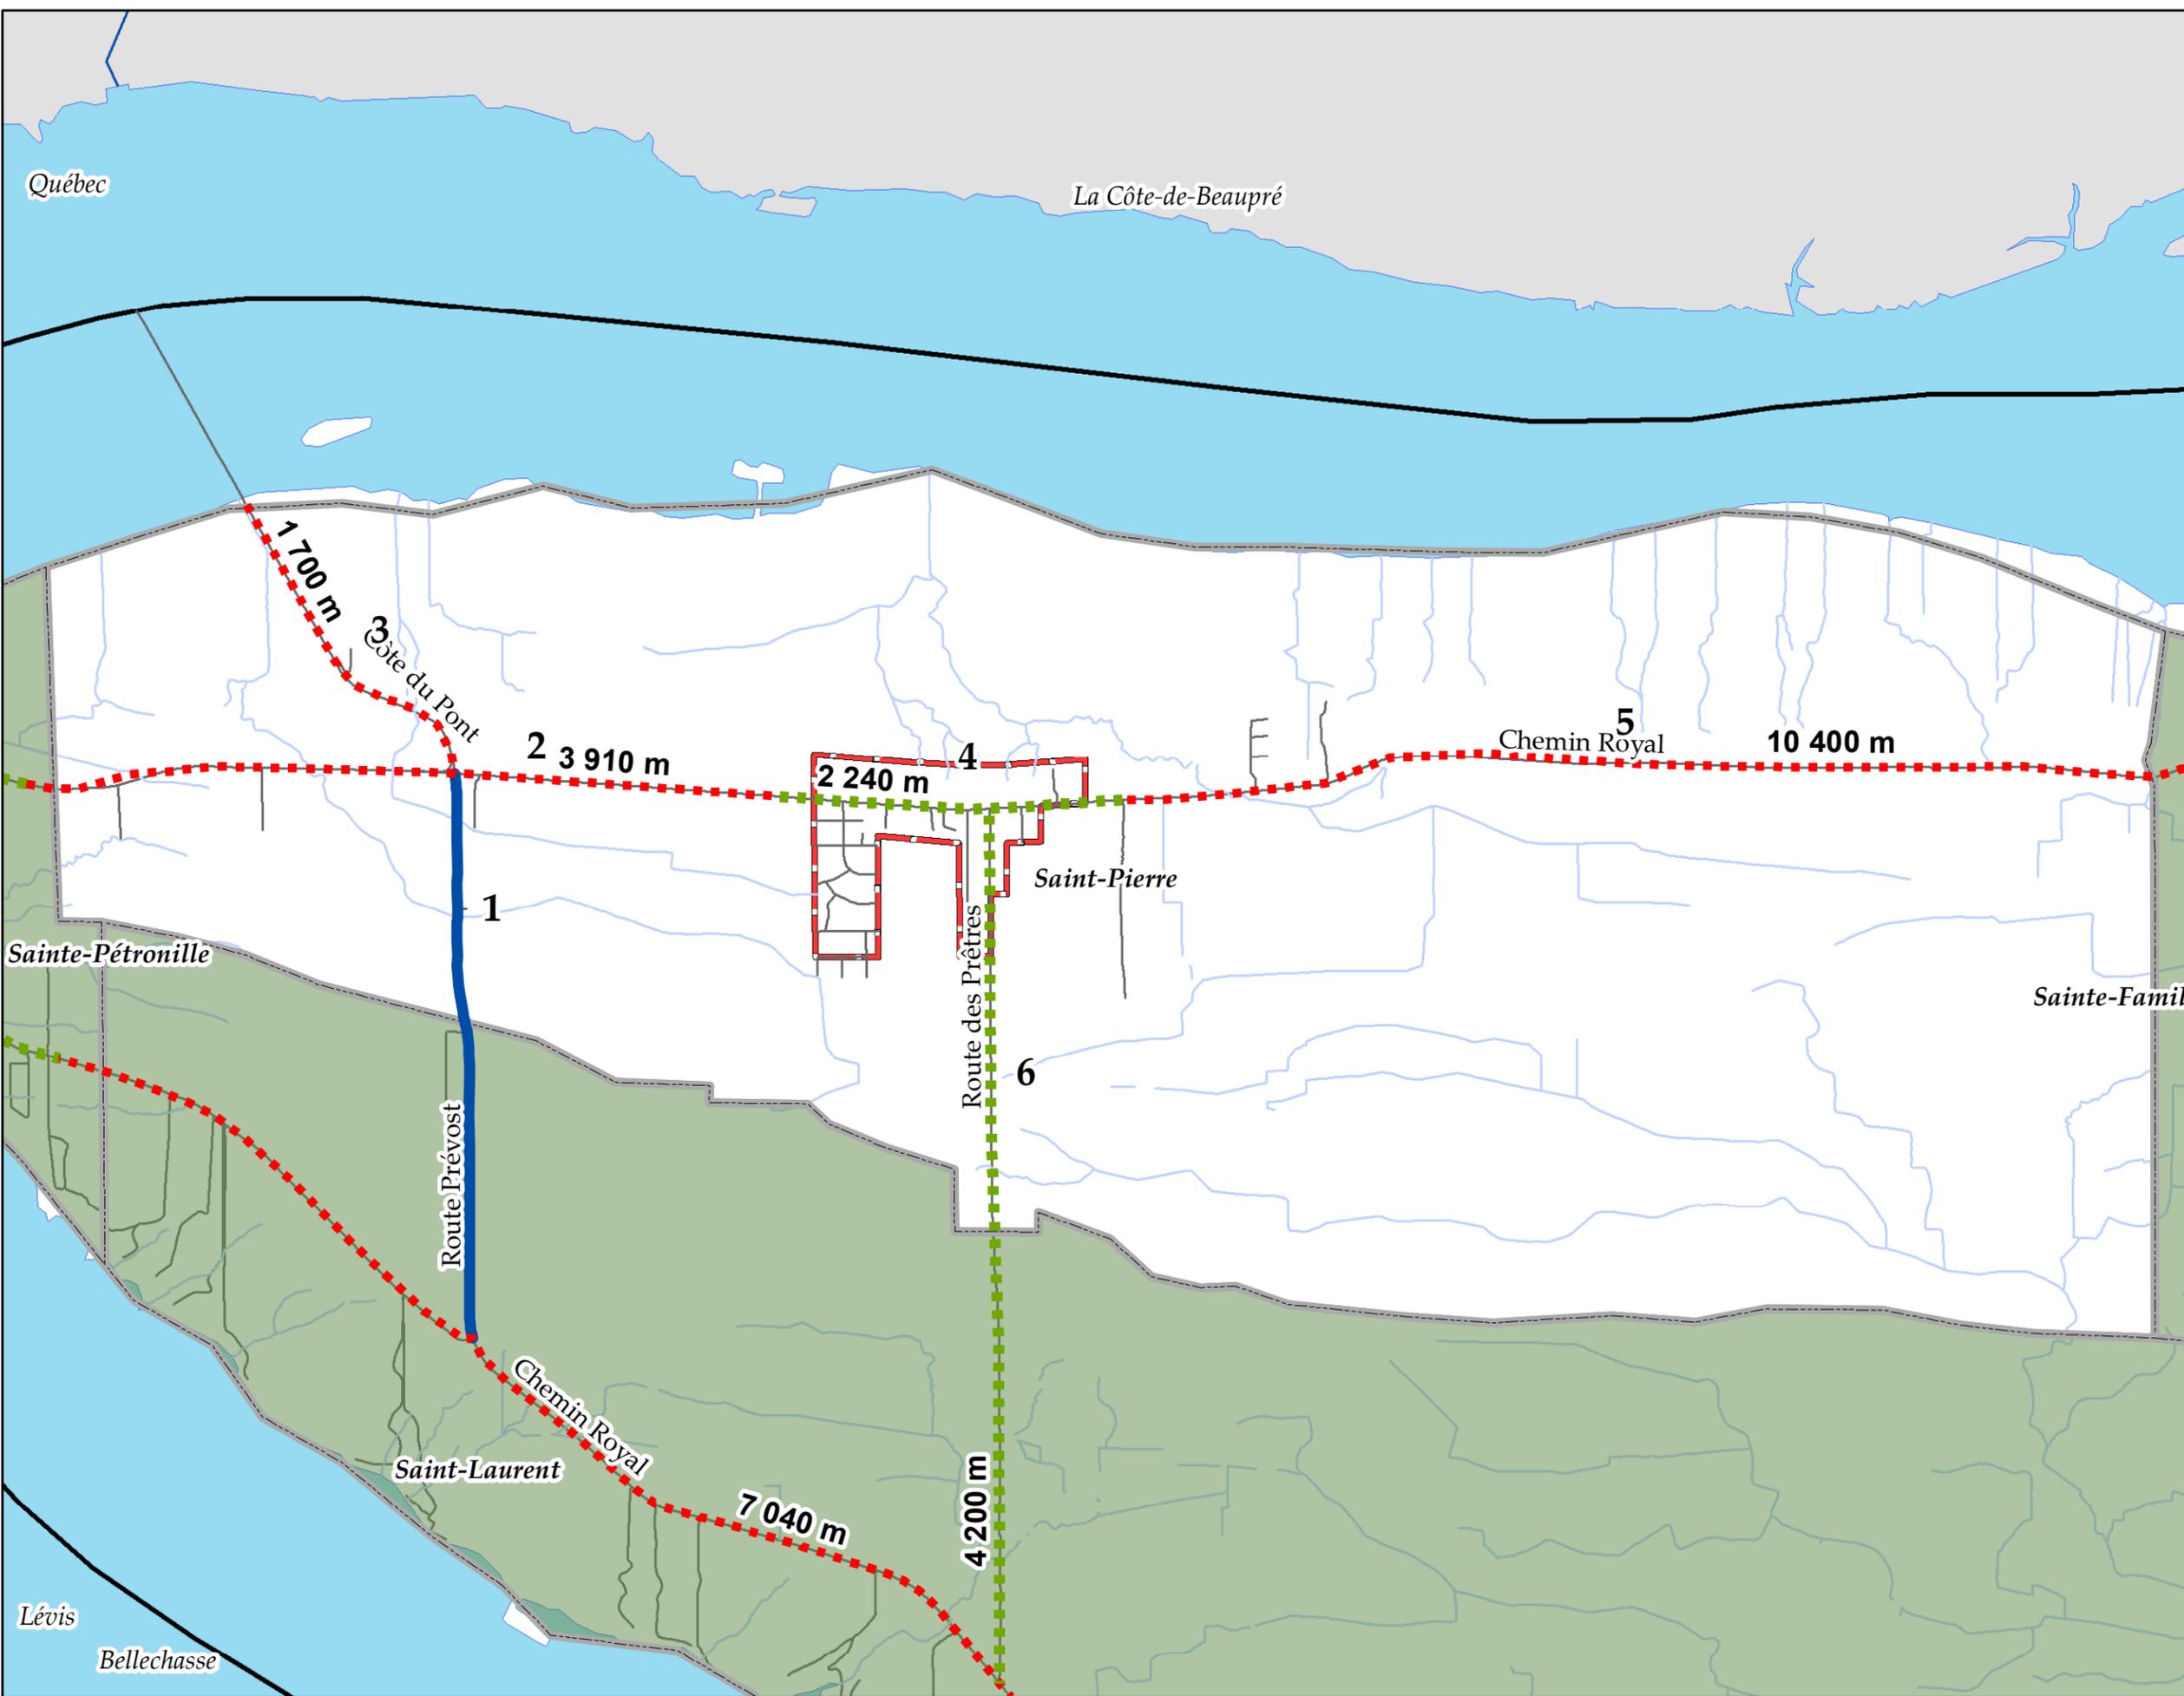

**Plan d'urbanisme de
Saint-Pierre**

**Le parcours du service
de transport en commun**

Annexe 1 - Carte 6

Légende

-  Points d'embarquement/débarquement sans réservation
-  Tracé de PLUMobile
-  Périmètre d'urbanisation
-  Limites municipales
-  MRC de L'Île-d'Orléans
-  MRC limitrophes
-  Réseau routier

1:30 000



Sources : Municipalité de Saint-Pierre,
PLUMobile

Projection cartographique: MTM Zone 7 NAD83

MODIFICATIONS	No	Règlement no	Adopté le	Entrée en vigueur le


Règlement numéro _____

Adopté par le Conseil de la
municipalité de Saint-Pierre le _____

En vigueur le _____

Nicolas St-Gelais
Directeur général

Sylvain Bergeron
Maire

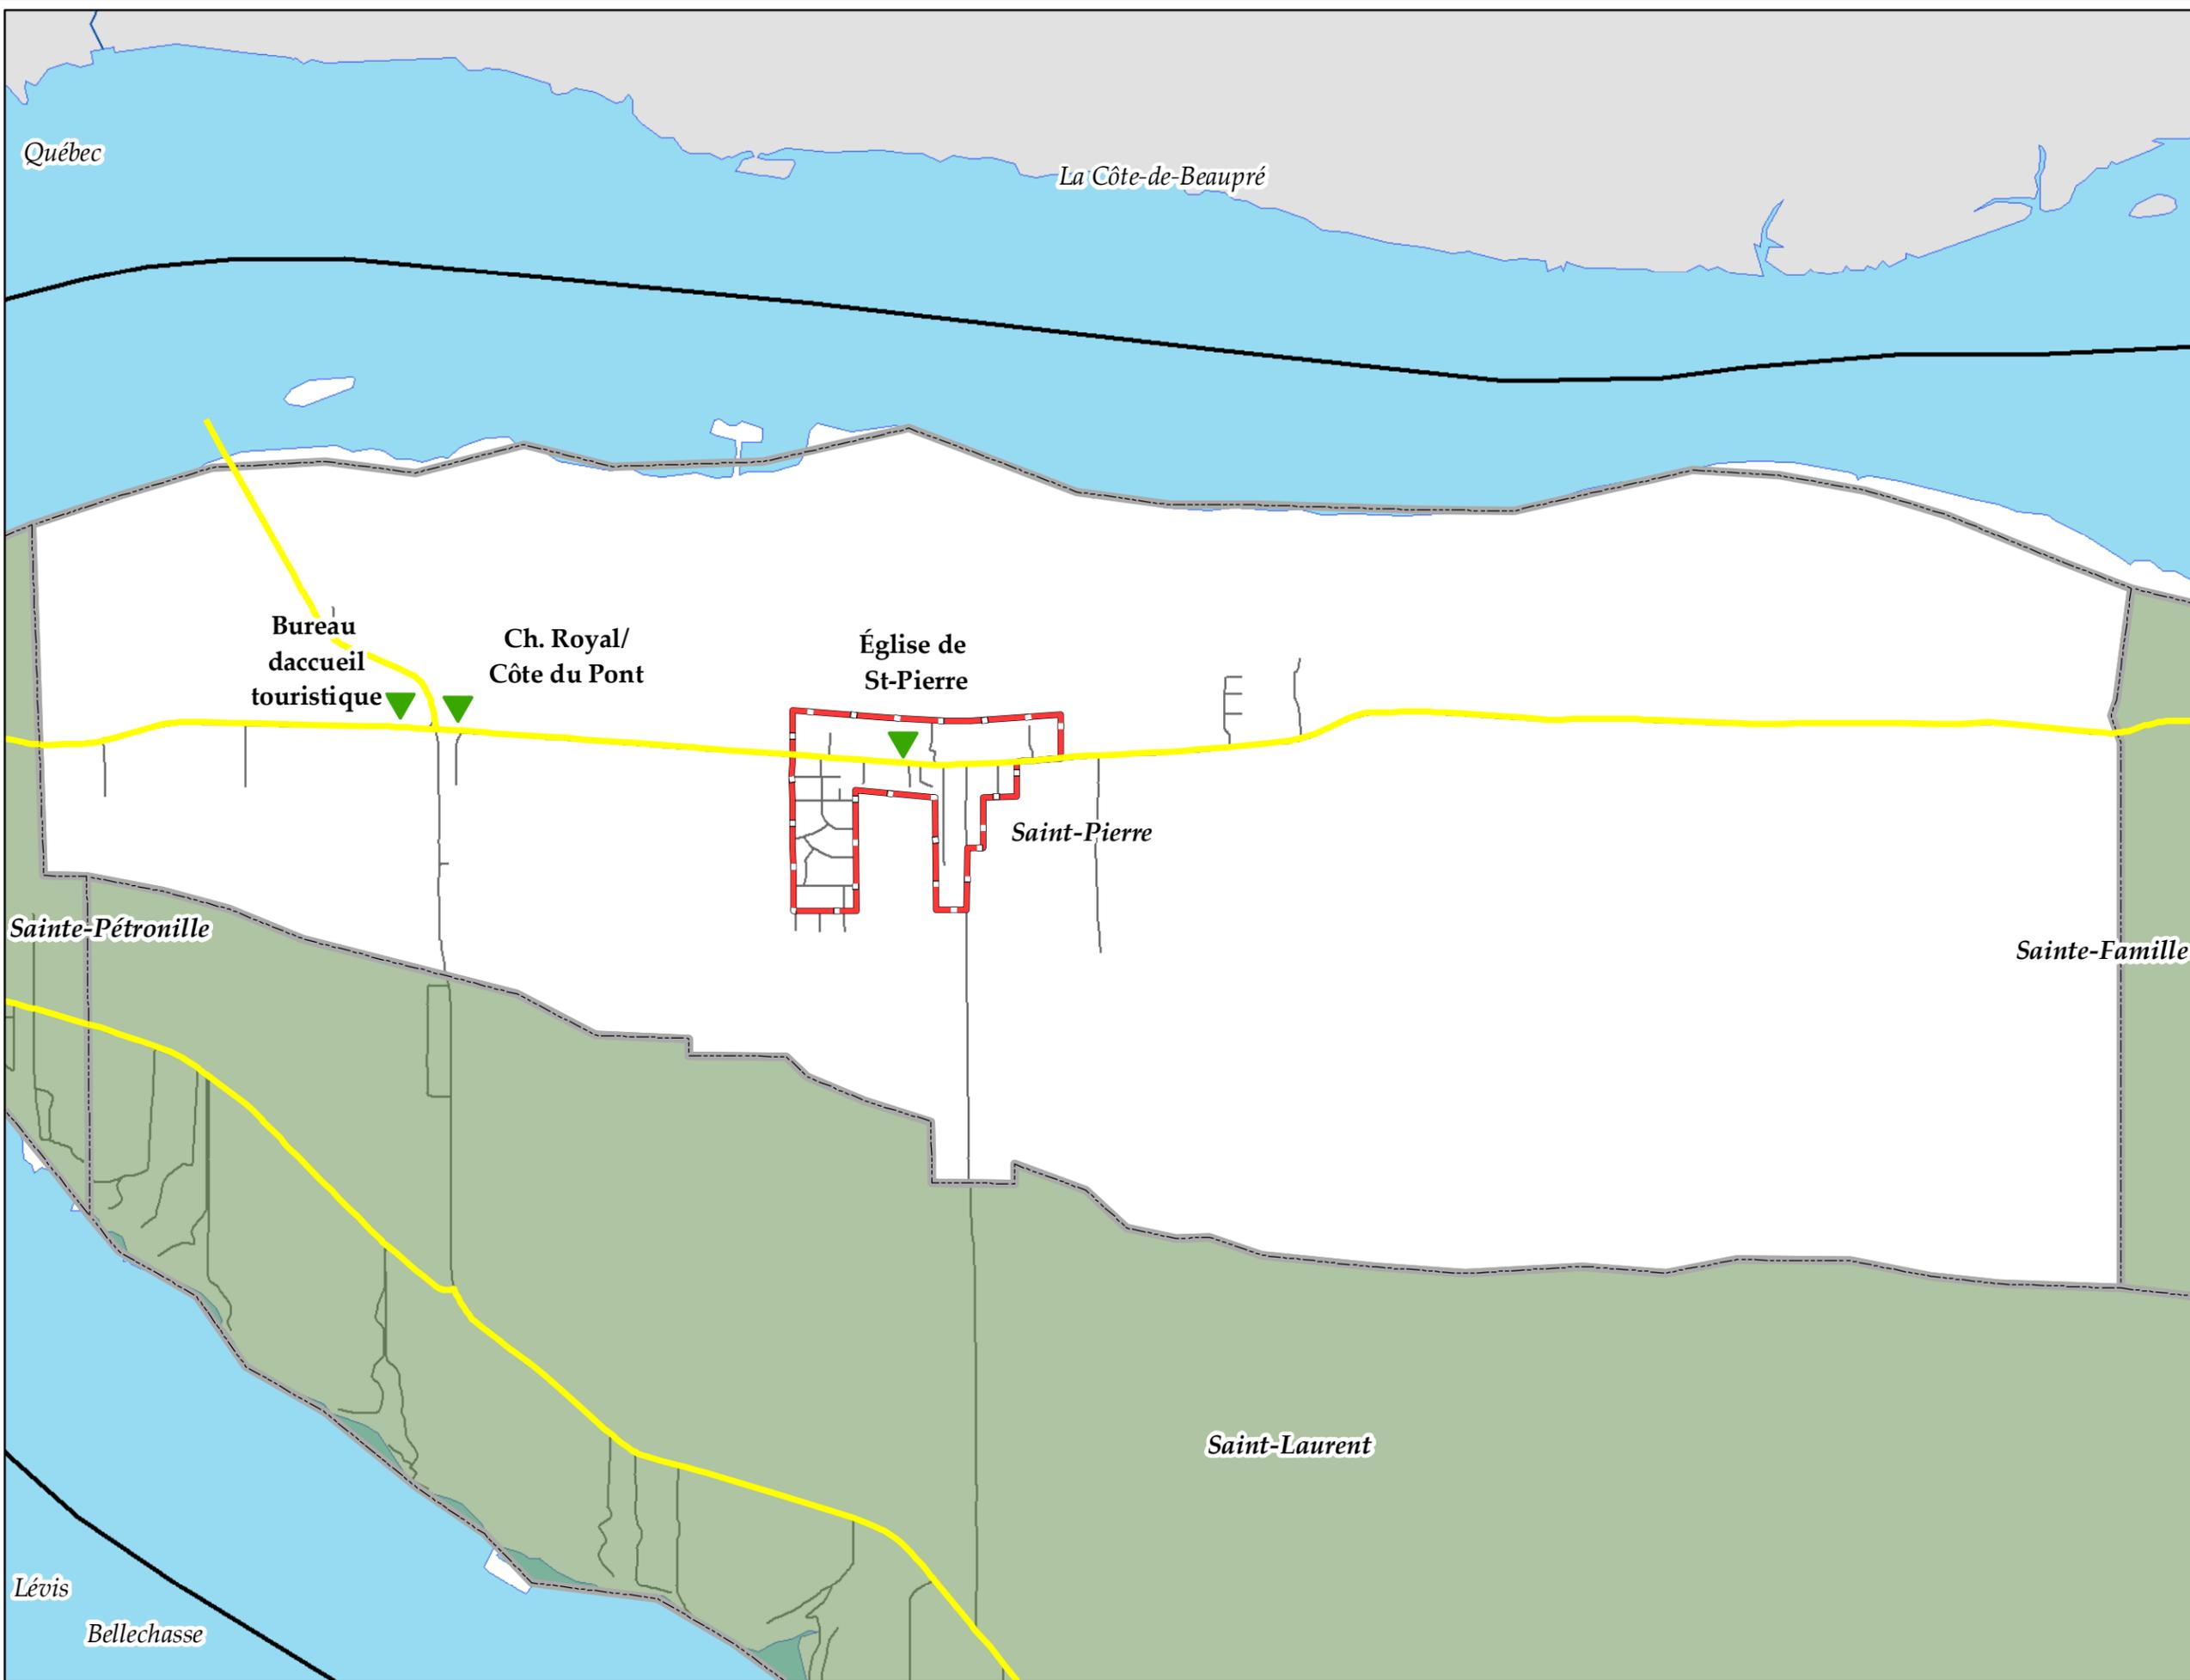

Plan d'urbanisme de
Saint-Pierre

Les lignes de transport
d'énergie
Annexe 1 - Carte 7

Légende

-  Périmètre d'urbanisation
-  Limites municipales
-  MRC de L'Île-d'Orléans
-  MRC limitrophes
-  Support/pylônes
-  Installations aériennes

1:30 000



Source : Municipalité de Saint-Pierre,
© Gouvernement du Québec
Projection cartographique: MTM Zone 7 NAD83

MODIFICATIONS	No	Règlement no	Adopté le	Entrée en vigueur le

Règlement numéro _____
Adopté par le Conseil de la
municipalité de Saint-Pierre le _____
En vigueur le _____

Nicolas St-Gelais
Directeur général

Sylvain Bergeron
Maire



Québec

La Côte-de-Beaupré

Côte du Pont

Chemin Royal

Saint-Pierre

Route des Prêtres

Sainte-Famille

Sainte-Pétronille

Route Prévoist

Saint-Laurent

Chemin Royal

Lévis

Plan d'urbanisme de
Saint-Pierre

Le réseau d'égout
de Saint-Pierre

Annexe 1 - Carte 8

Légende

-  Réseau d'égout
-  Périmètre d'urbanisation
-  Unités foncières

1:7 500

0 0,075 0,15 0,3

Kilomètres



Source : Municipalité de Saint-Pierre

Projection cartographique: MTM Zone 7 NAD83

MODIFICATIONS	No	Règlement no	Adopté le	Entrée en vigueur le

Règlement numéro _____

Adopté par le Conseil de la
municipalité de Saint-Pierre le _____

En vigueur le _____

Nicolas St-Gelais
Directeur général

Sylvain Bergeron
Maire



Plan d'urbanisme de
Saint-Pierre

Les sites de prélèvements
d'eau de catégorie 2
Annexe 1 - Carte 9

Légende

-  Périmètre d'urbanisation
-  Limites municipales
-  MRC de L'Île-d'Orléans
-  MRC limitrophes
-  Réseau routier
-  Puits de surface
-  Puits tubulaire
-  Source à bassin unique

1:30 000




Sources : Municipalité de Saint-Pierre,
© Gouvernement du Québec
Projection cartographique: MTM Zone 7 NAD83

MODIFICATIONS	No	Règlement no	Adopté le	Entrée en vigueur le

Règlement numéro _____
Adopté par le Conseil de la
municipalité de Saint-Pierre le _____
En vigueur le _____

Nicolas St-Gelais
Directeur général

Sylvain Bergeron
Maire

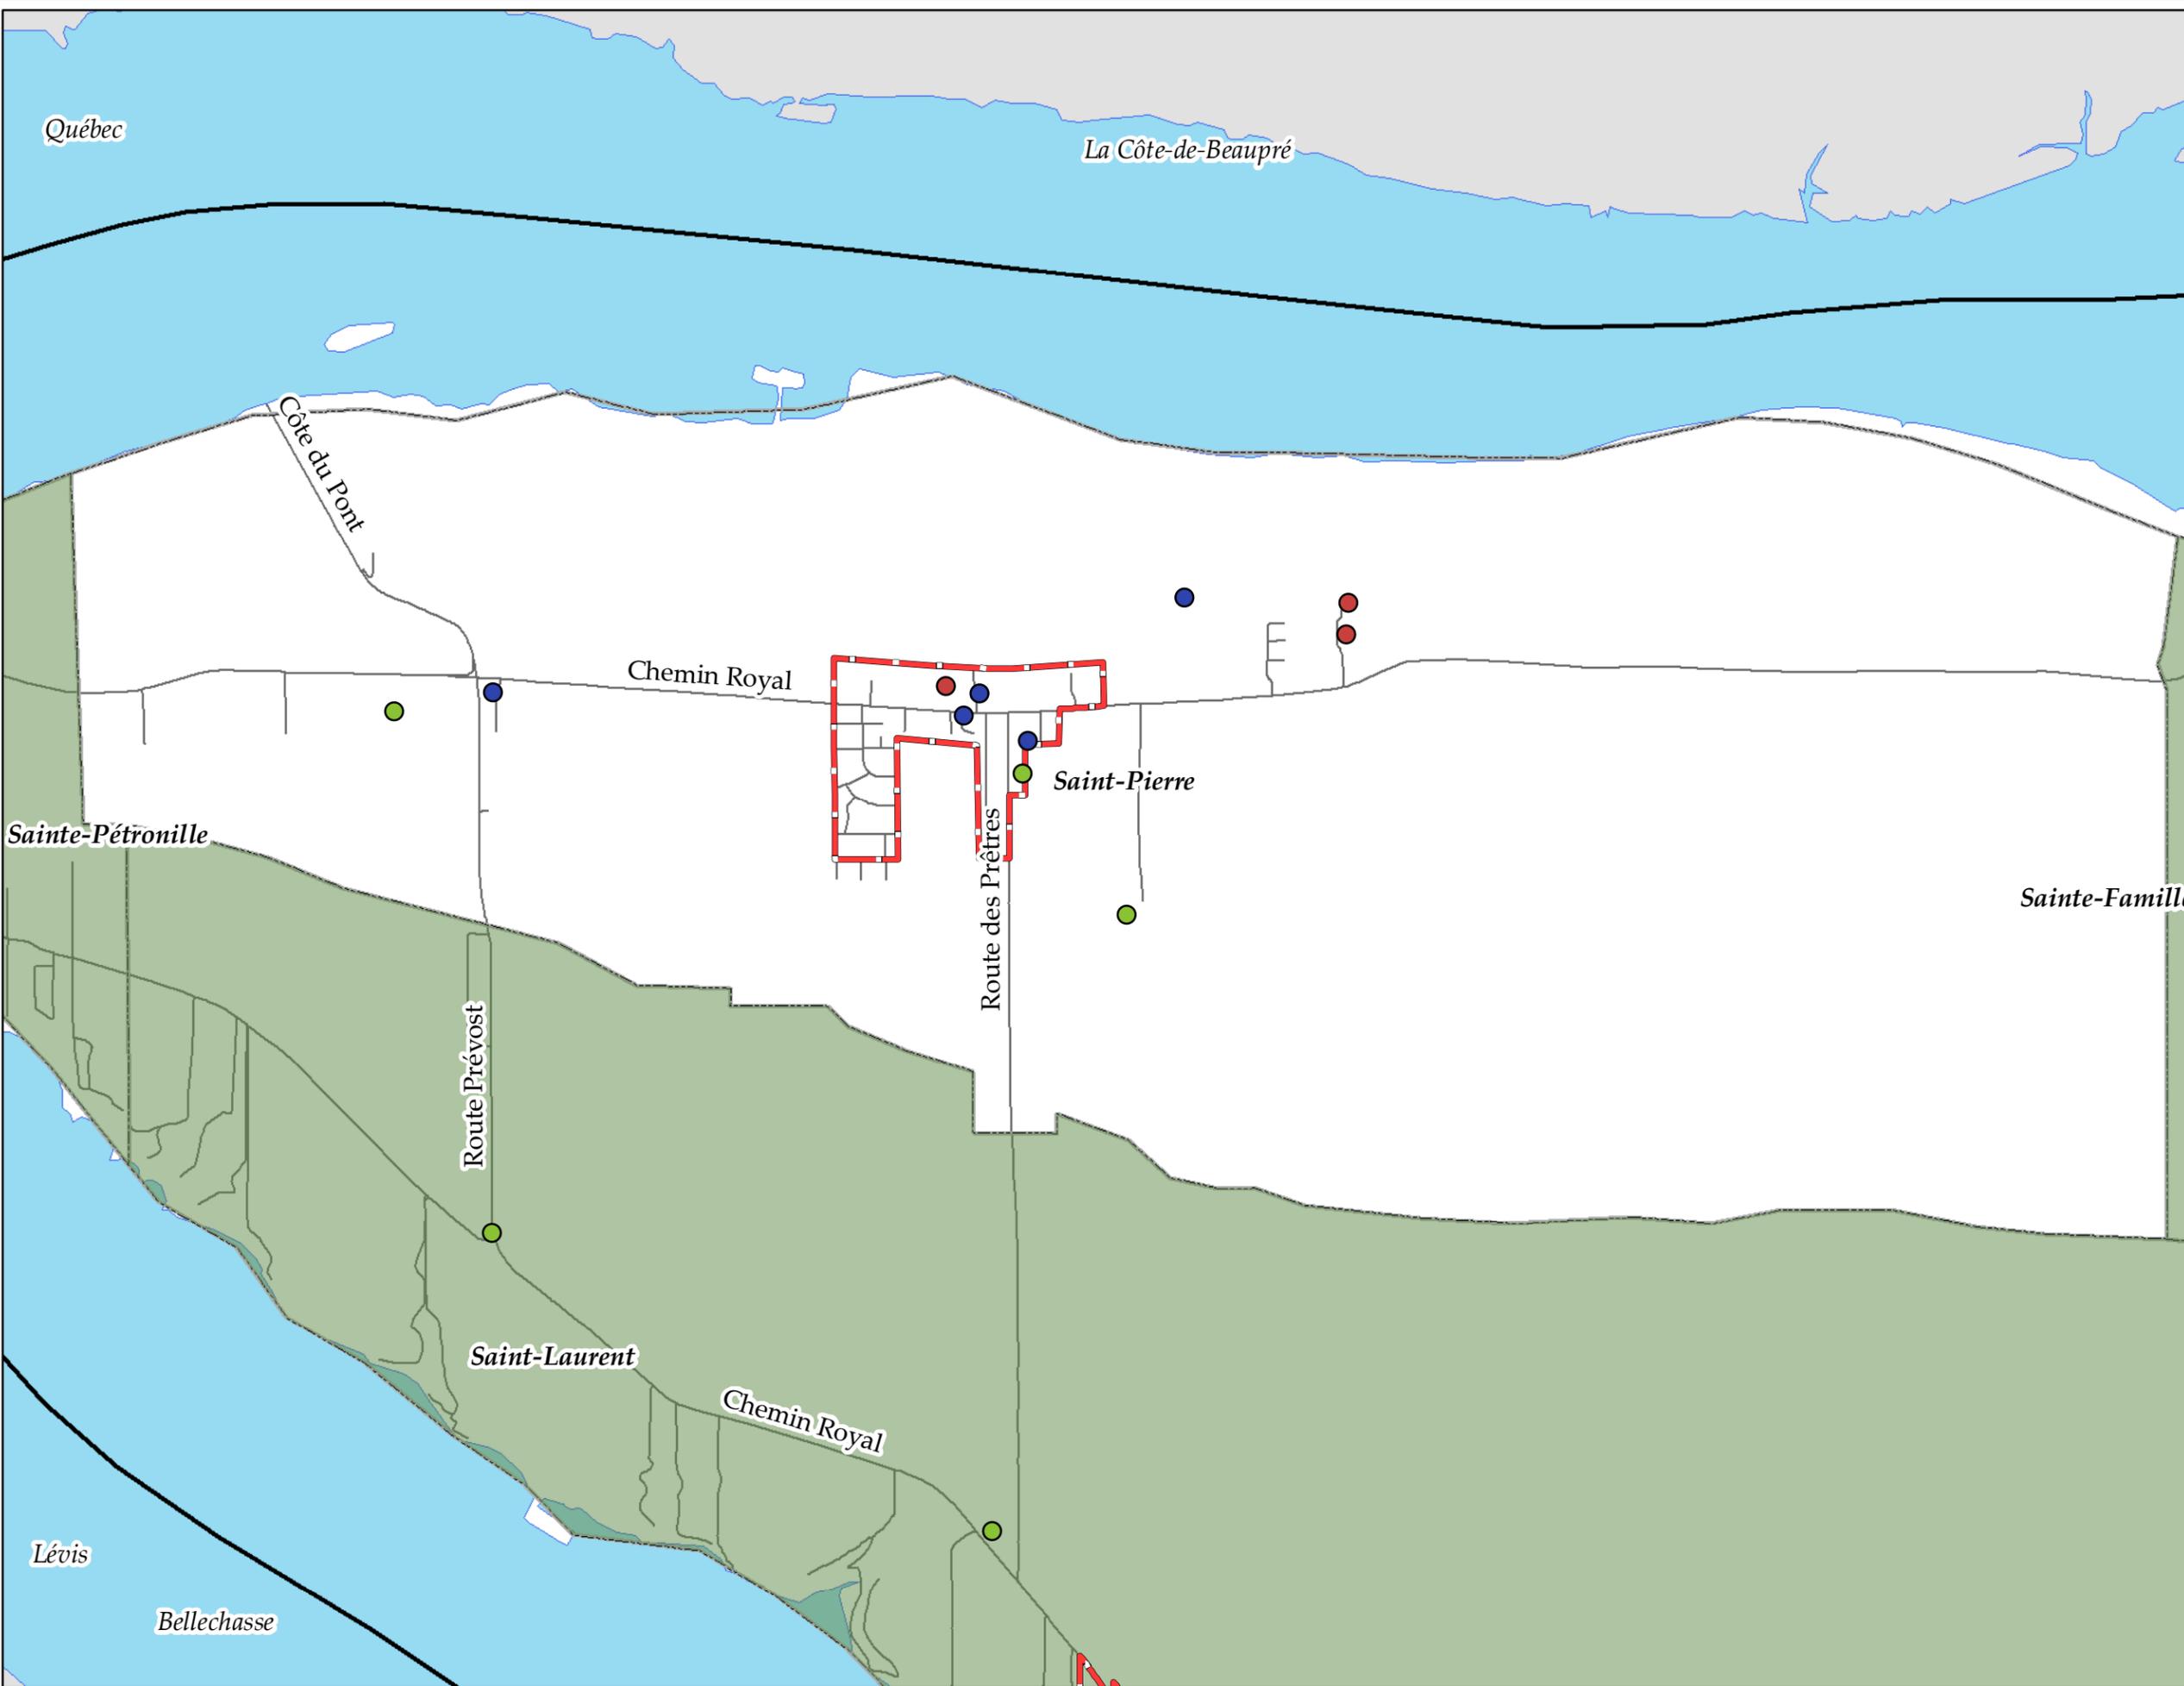


Plan d'urbanisme de Saint-Pierre

Les commerces et services de proximité de Saint-Pierre Annexe 1 - Carte 10

Légende

-  Réseau routier
-  Limites municipales
-  MRC de L'Île-d'Orléans
-  MRC limitrophes
-  Boucherie
-  Pharmacie
-  Dentiste
-  Quincaillerie
-  Dépanneur
-  Résidences pour personnes âgées
-  Épicerie
-  Service financier
-  Essence
-  Service postal
-  Garderie
-  Garage
-  Services de santé

1:30 000

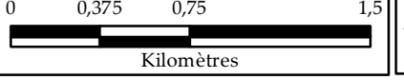

Source : Municipalité de Saint-Pierre

Projection cartographique: MTM Zone 7 NAD83

MODIFICATIONS	No	Règlement no	Adopté le	Entrée en vigueur le


Règlement numéro _____

Adopté par le Conseil de la municipalité de Saint-Pierre le _____

En vigueur le _____

Nicolas St-Gelais
Directeur général

Sylvain Bergeron
Maire

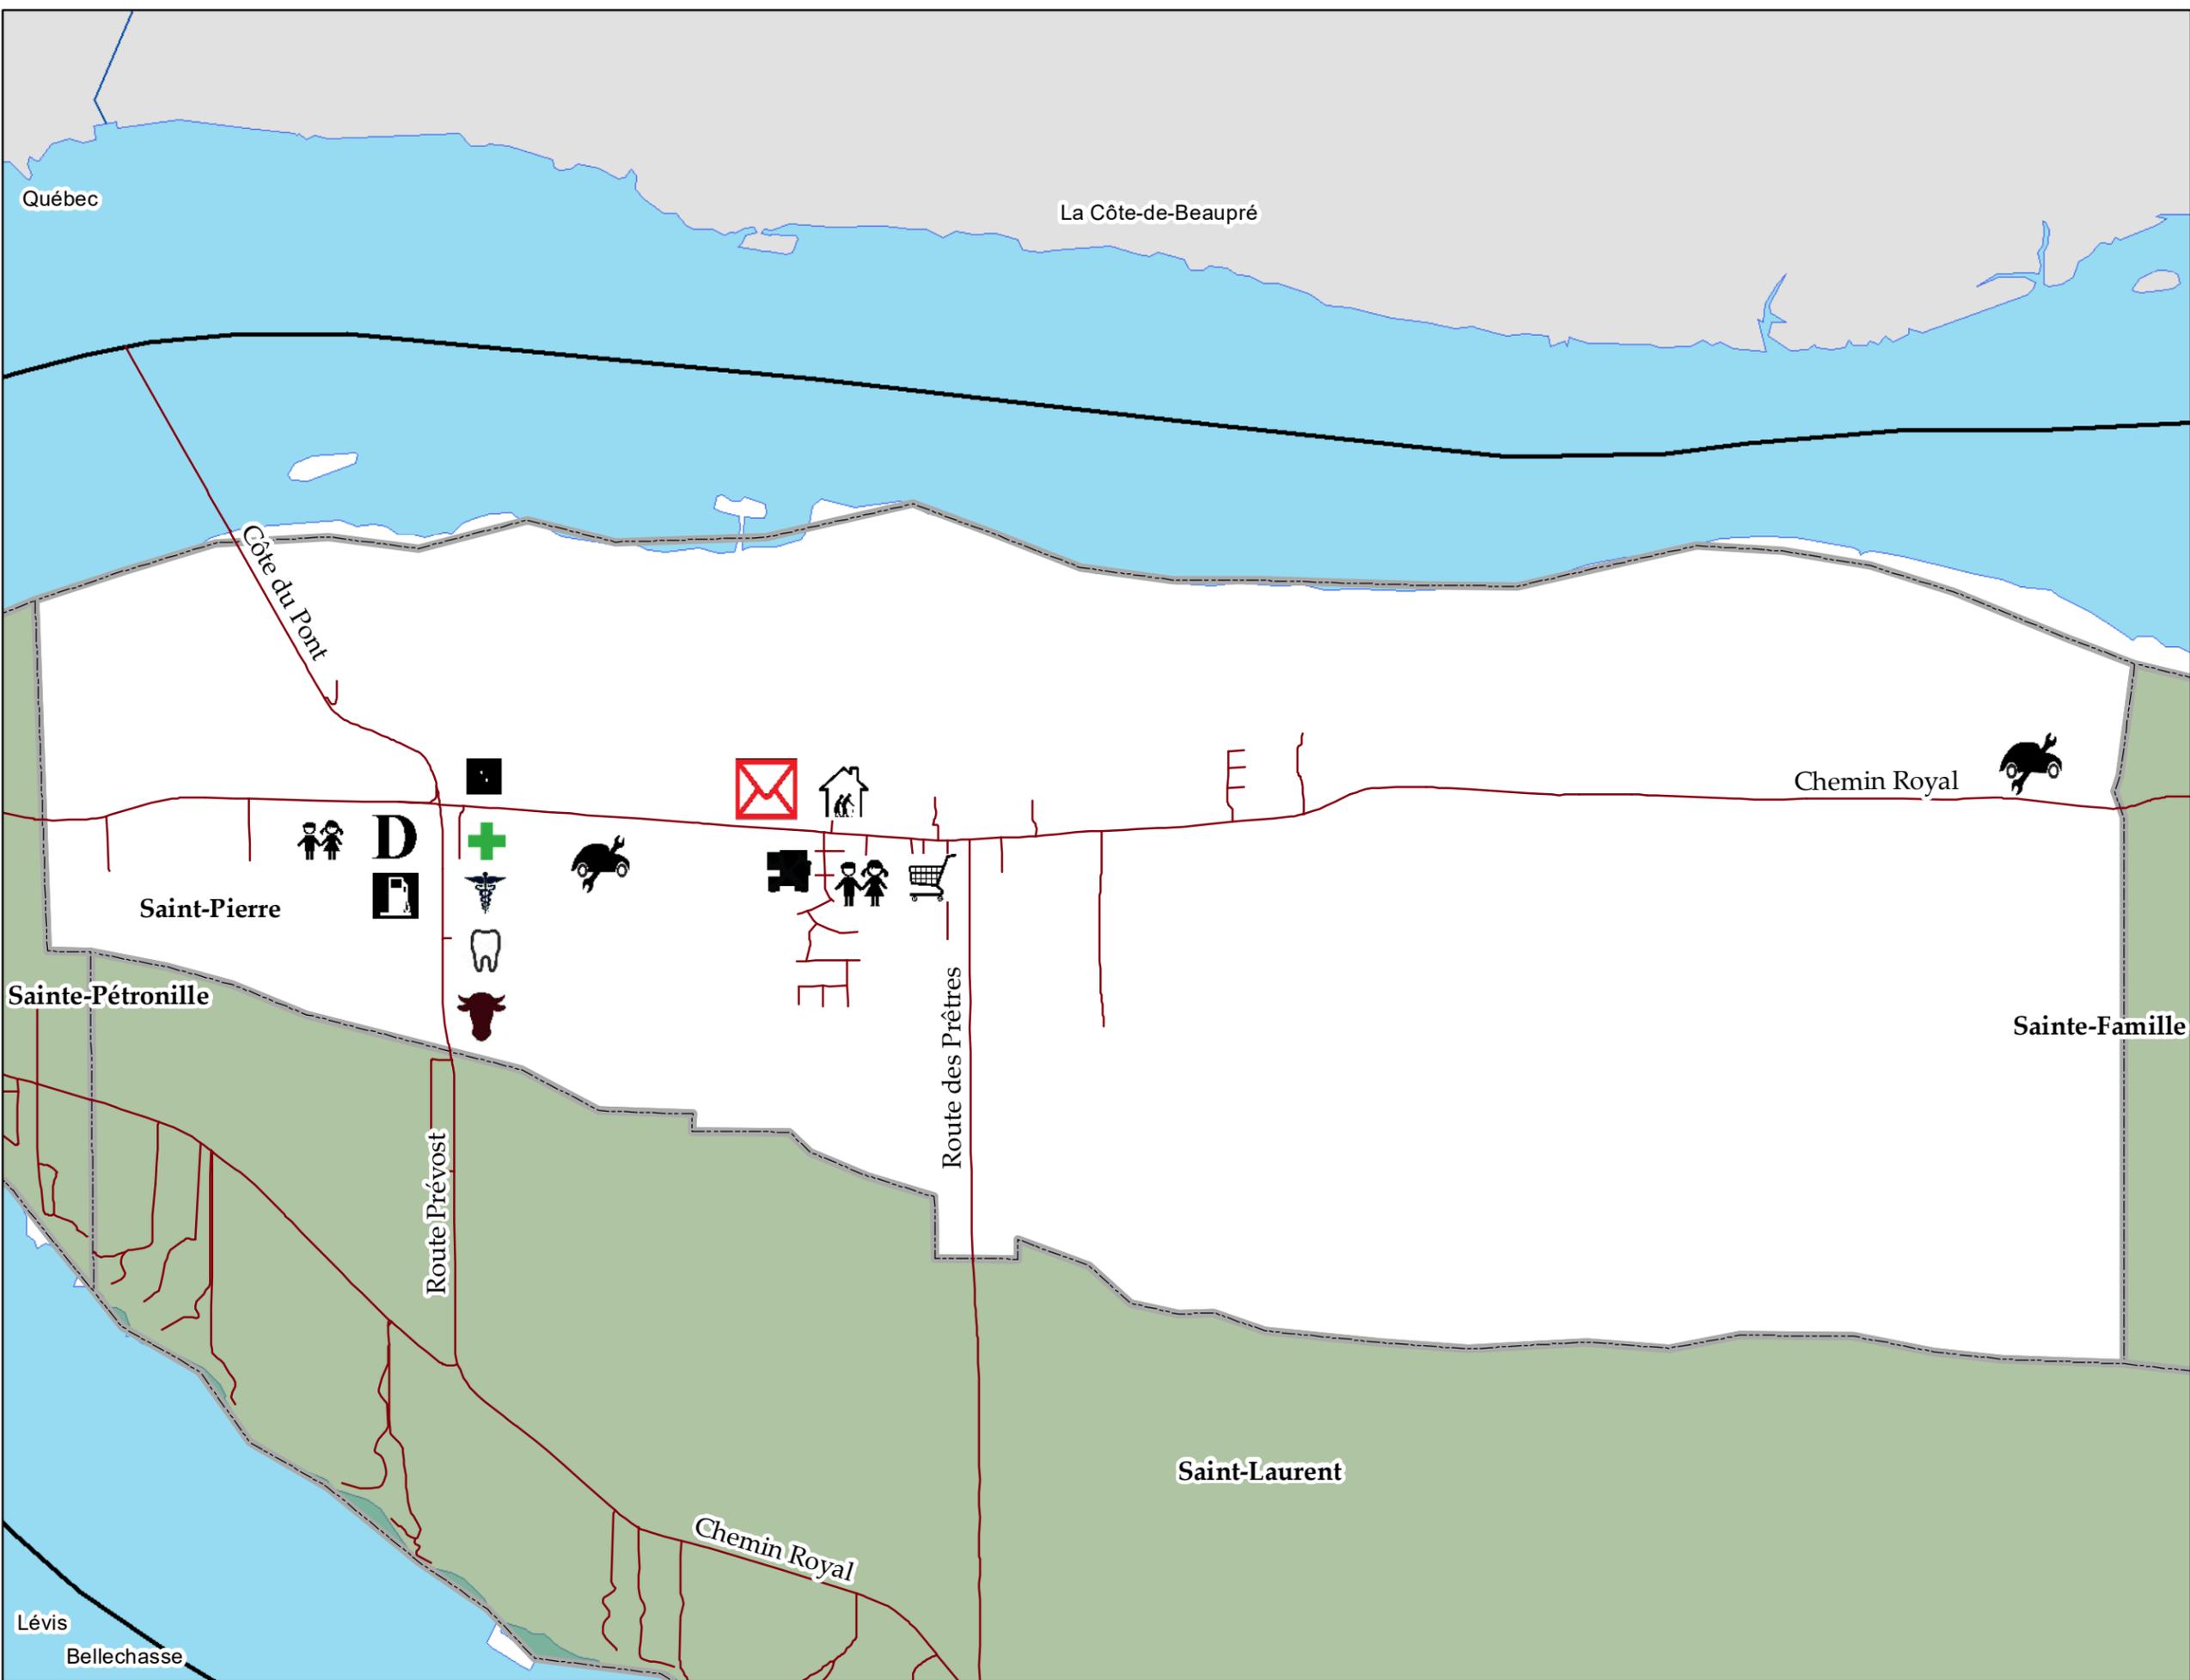


Lévis
Bellechasse

Plan d'urbanisme de Saint-Pierre

Les équipements publics et récréatifs de Saint-Pierre Annexe 1 - Carte 11

Légende

-  Réseau routier
-  Limites municipales
-  MRC de L'Île-d'Orléans
-  MRC limitrophes
-  Bibliothèque
-  Salle communautaire
-  Centre d'hébergement de soins de longue durée
-  Centre intégré de santé et de services sociaux
-  École
-  Église
-  Espace vert/parc
-  Gymnase
-  Maison des jeunes
-  Patinoire extérieure
-  Piscine extérieure
-  Poste de police
-  Terrains de jeux
-  Salle de spectacle
-  Service d'incendie

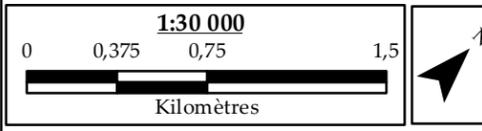

Source : Municipalité de Saint-Pierre
Projection cartographique: MTM Zone 7 NAD83

MODIFICATIONS	No	Règlement no	Adopté le	Entrée en vigueur le


Règlement numéro _____

Adopté par le Conseil de la municipalité de Saint-Pierre le _____

En vigueur le _____

Nicolas St-Gelais
Directeur général

Sylvain Bergeron
Maire

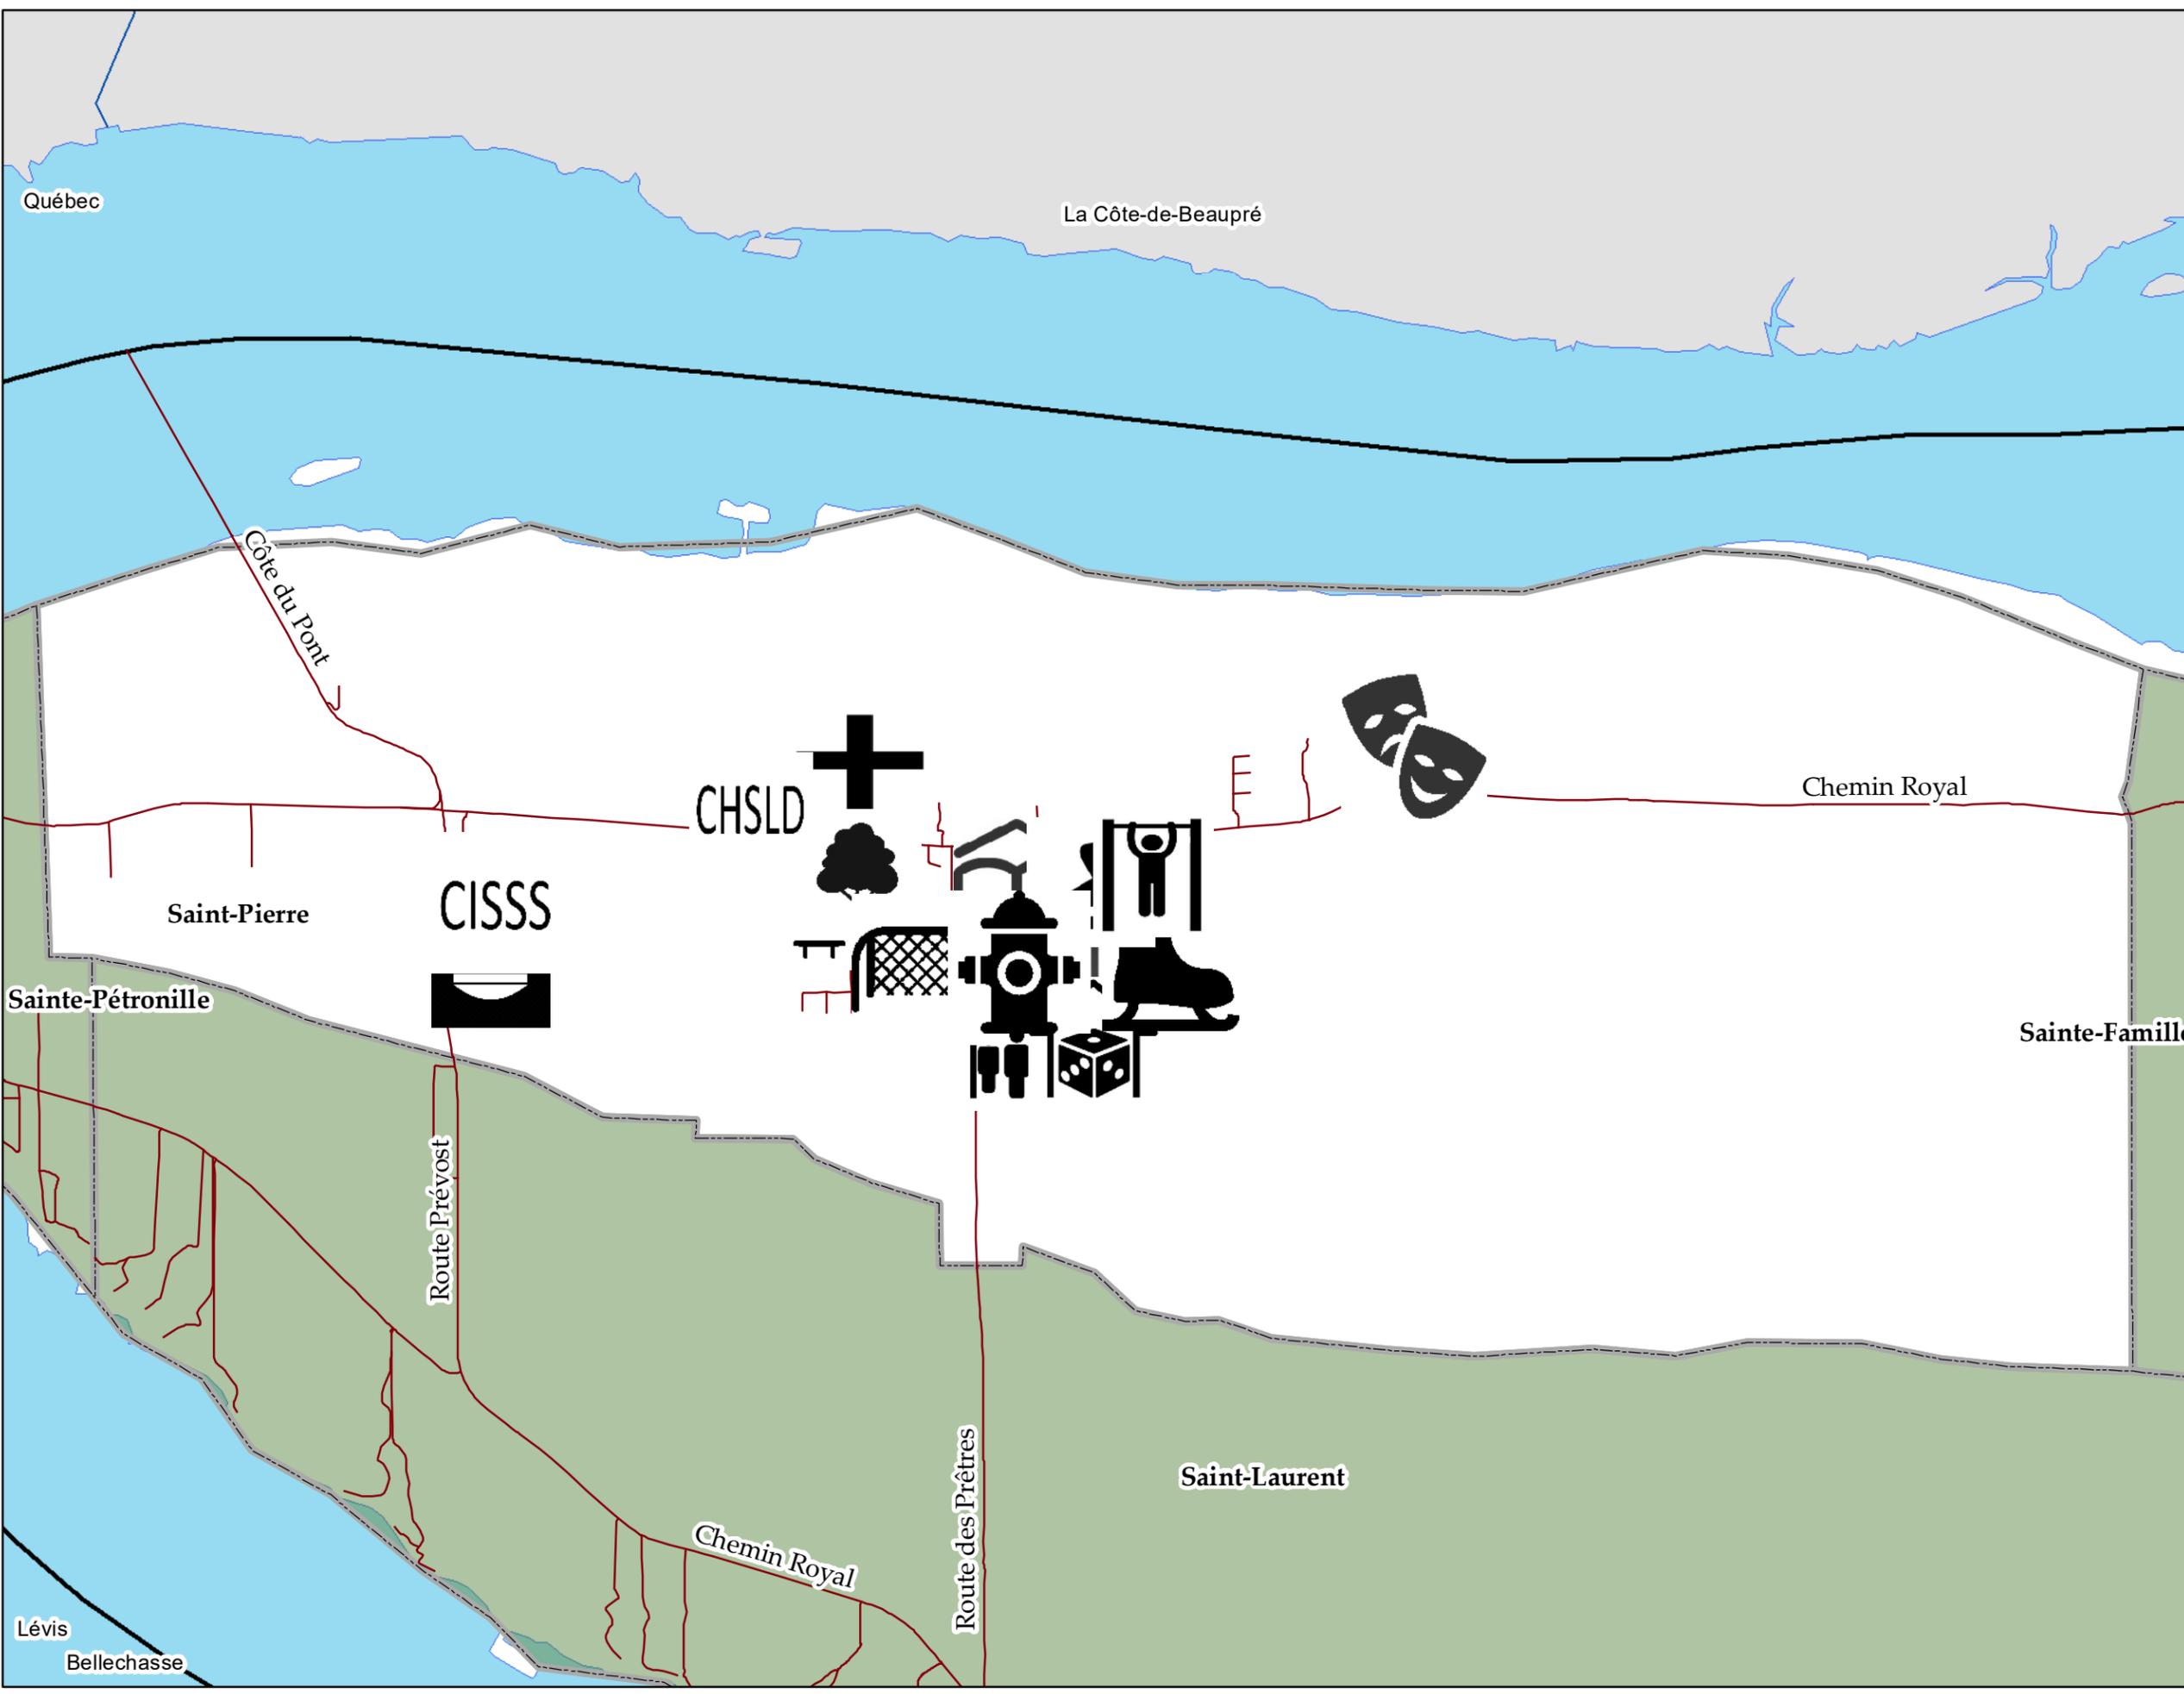**Plan d'urbanisme de
Saint-Pierre**

**Les sentiers récréatifs
de Saint-Pierre**

Annexe 1 - Carte 12

Légende

-  Périimètre d'urbanisation
-  Limites municipales
-  Sentiers de motoneige
-  Réseau routier
-  MRC de L'Île-d'Orléans
-  MRC limitrophes
-  Sentier pédestre
-  Sentier de ski de fond

1:30 000



Source : Municipalité de Saint-Pierre

Projection cartographique: MTM Zone 7 NAD83

MODIFICATIONS	No	Règlement no	Adopté le	Entrée en vigueur le


Règlement numéro _____

Adopté par le Conseil de la
municipalité de Saint-Pierre le _____

En vigueur le _____

Nicolas St-Gelais
Directeur général

Sylvain Bergeron
Maire

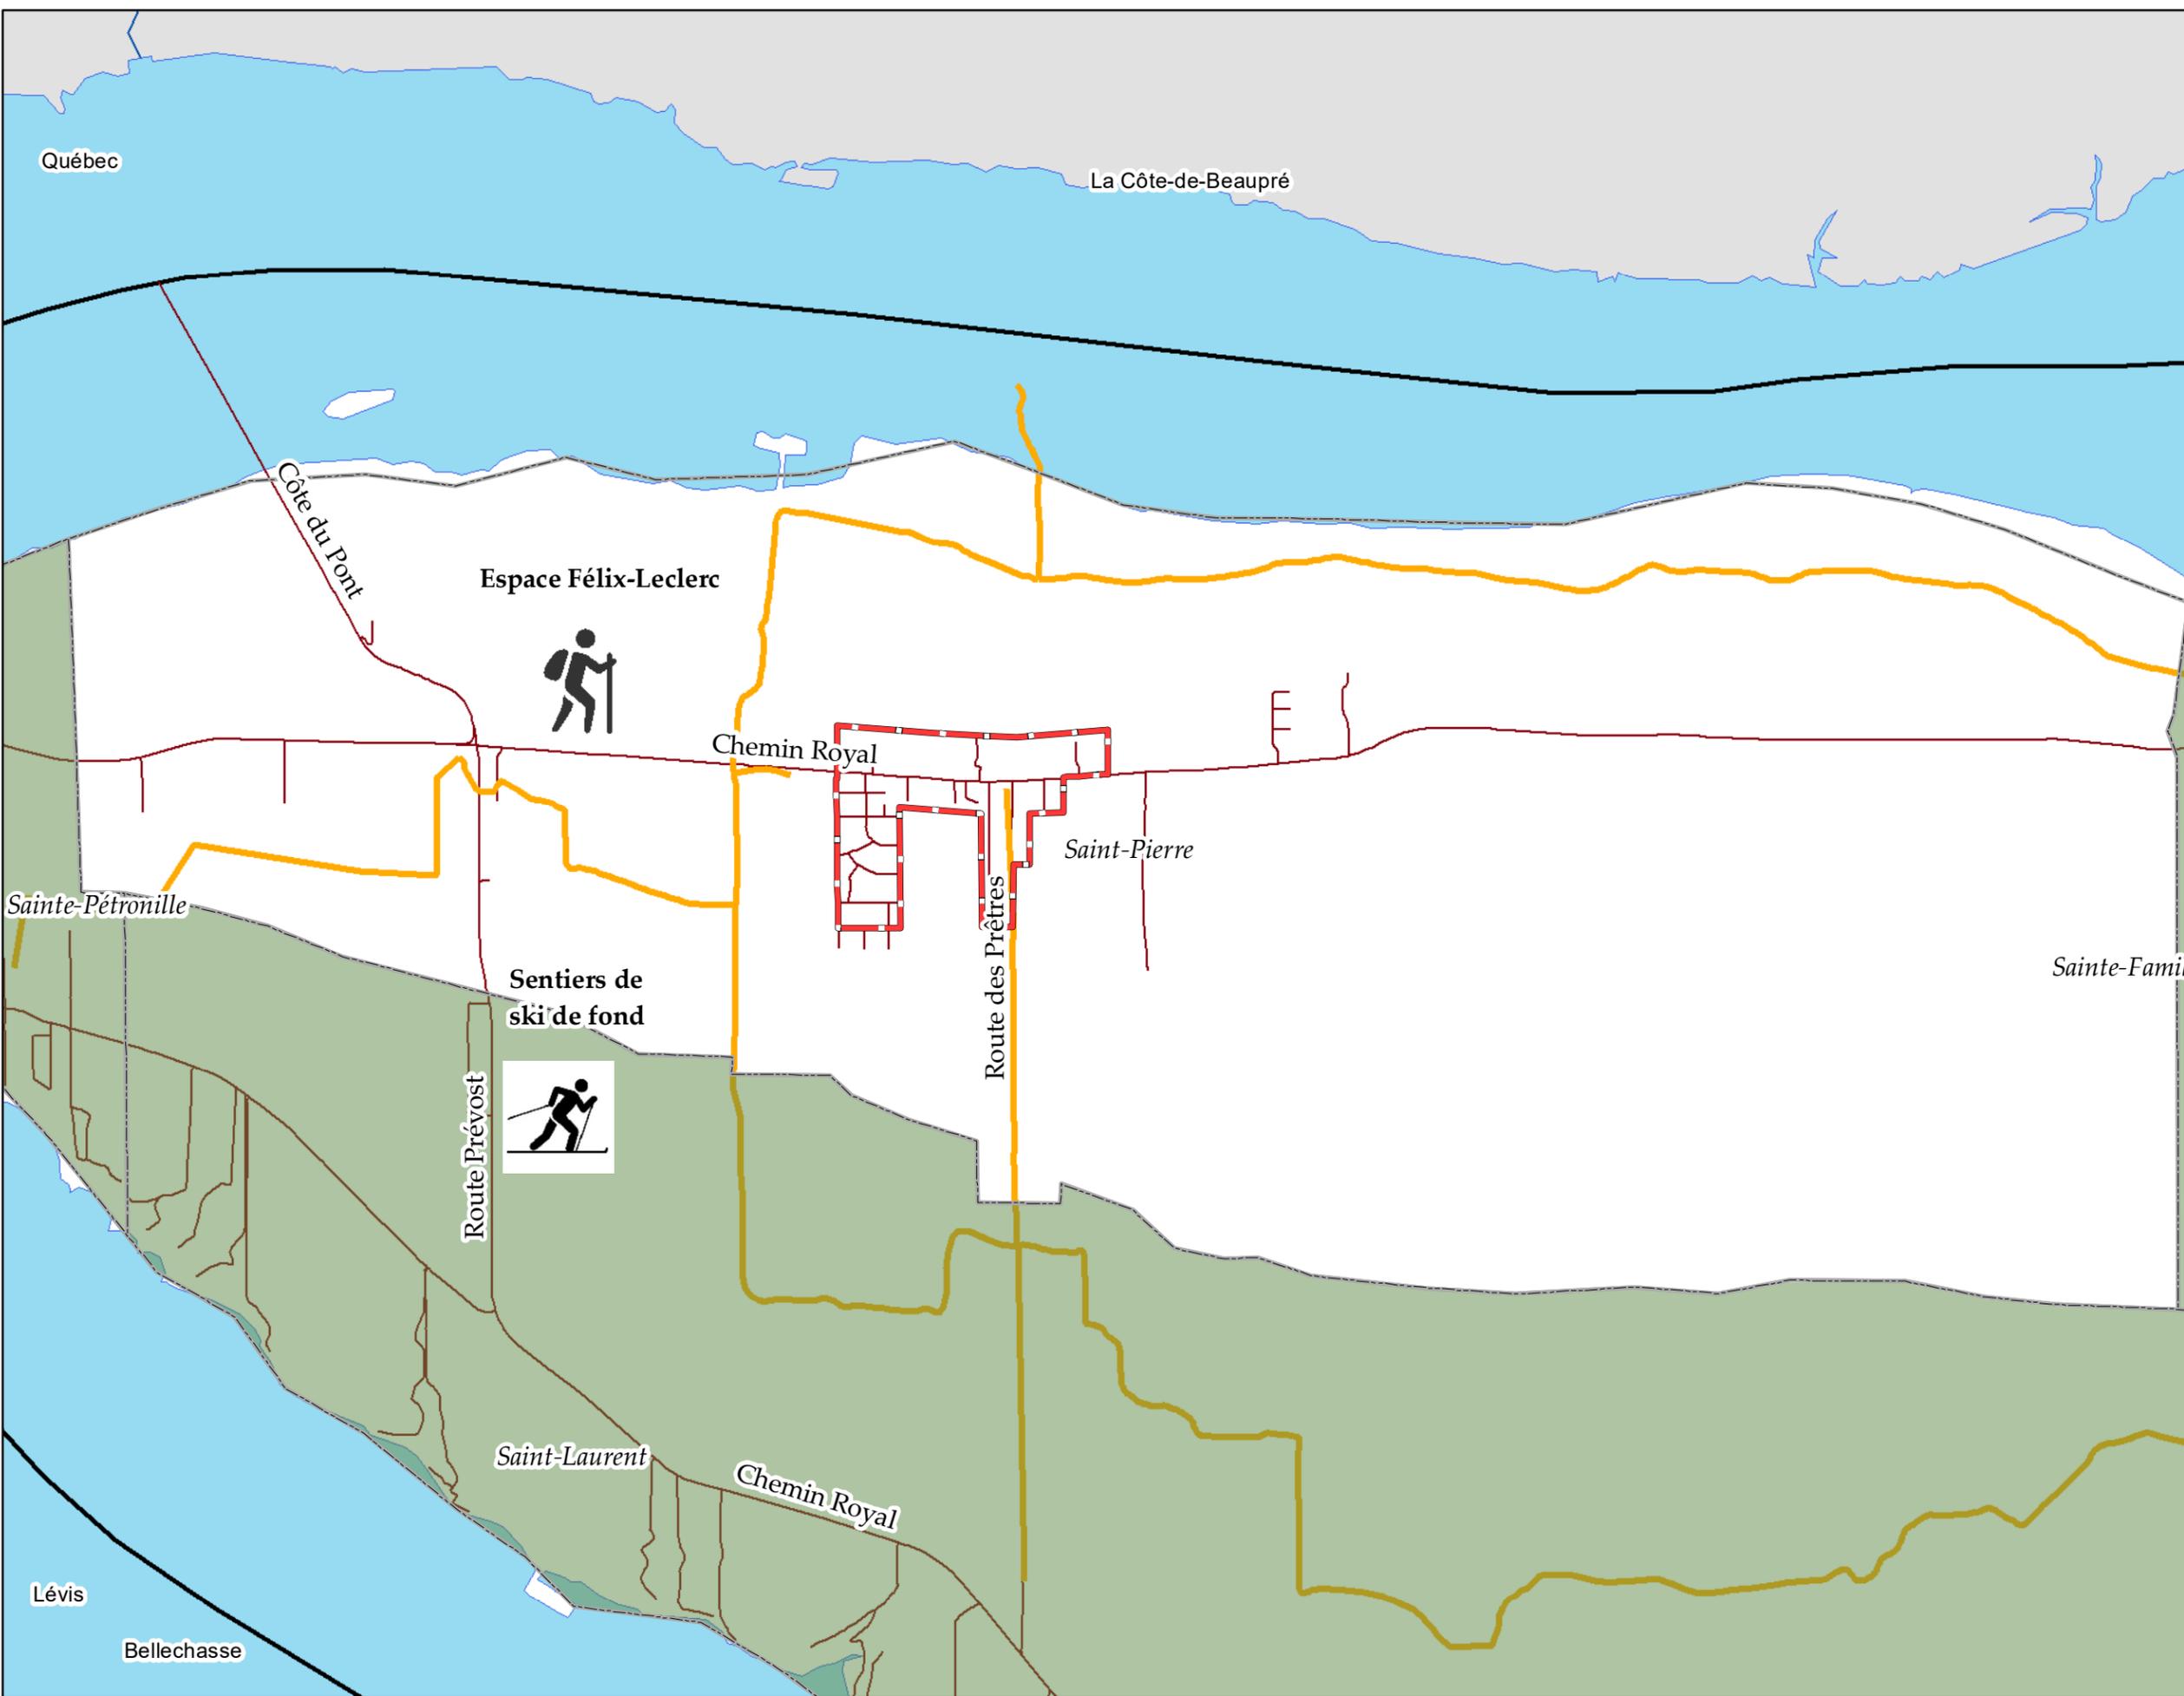

Plan d'urbanisme de
Saint-Pierre


La zone agricole
permanente

Annexe 1 - Carte 13

Légende

-  Périmètre d'urbanisation
-  Limites municipales
-  MRC de L'Île-d'Orléans
-  MRC limitrophes
-  Secteurs boisés
-  Zone agricole
-  Îlots déstructurés

1:30 000

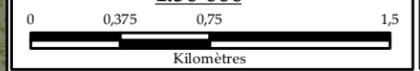


Sources : Municipalité de Saint-Pierre,
© Gouvernement du Québec
Projection cartographique: MTM Zone 7 NAD83

MODIFICATIONS	No	Règlement no	Adopté le	Entrée en vigueur le

Règlement numéro _____
Adopté par le Conseil de la
municipalité de Saint-Pierre le _____
En vigueur le _____

Nicolas St-Gelais
Directeur général

Sylvain Bergeron
Maire

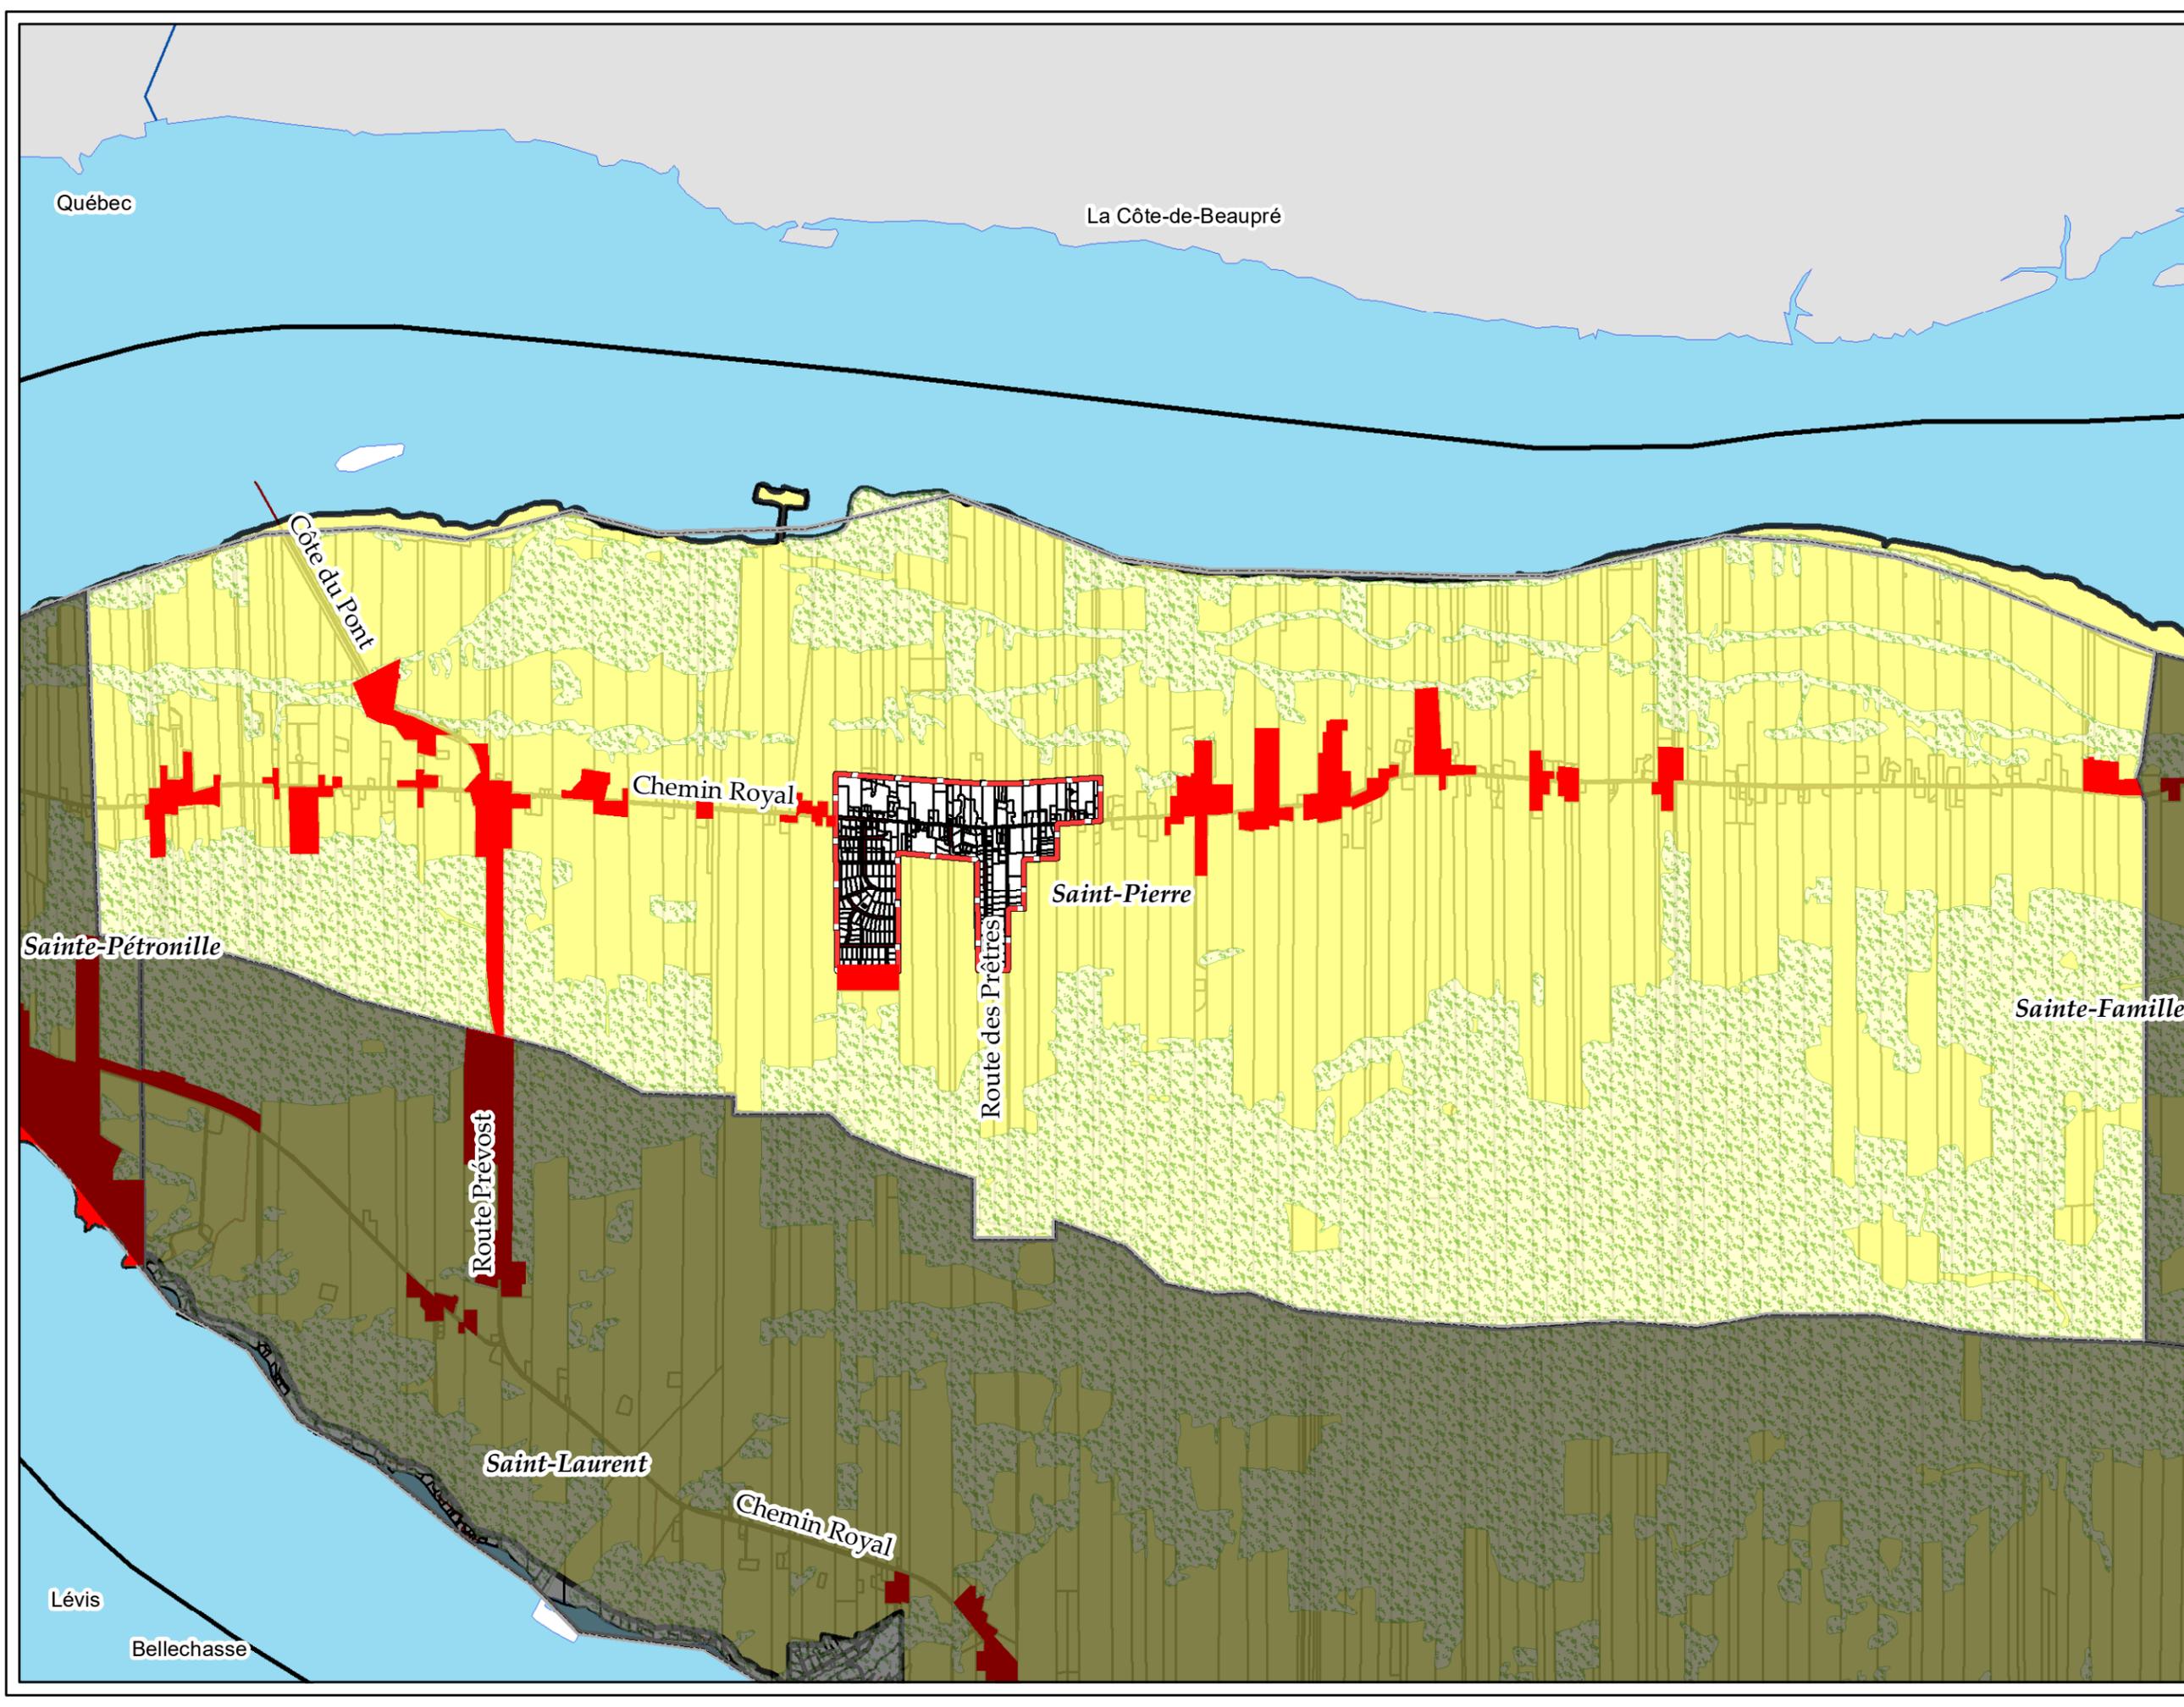Plan d'urbanisme de
Saint-Pierre

Les cours d'eau
de la municipalité
Annexe 1 - Carte 14

Légende

-  Périmètre d'urbanisation
-  Limites municipales
-  MRC de L'Île-d'Orléans
-  MRC limitrophes
-  Réseau routier
-  Cours d'eau

1:30 000




Sources : Municipalité de Saint-Pierre
© Gouvernement du Québec
Projection cartographique: MTM Zone 7 NAD83

MODIFICATIONS	No	Règlement no	Adopté le	Entrée en vigueur le

Règlement numéro _____
Adopté par le Conseil de la
municipalité de Saint-Pierre le _____
En vigueur le _____

Nicolas St-Gelais
Directeur général

Sylvain Bergeron
Maire

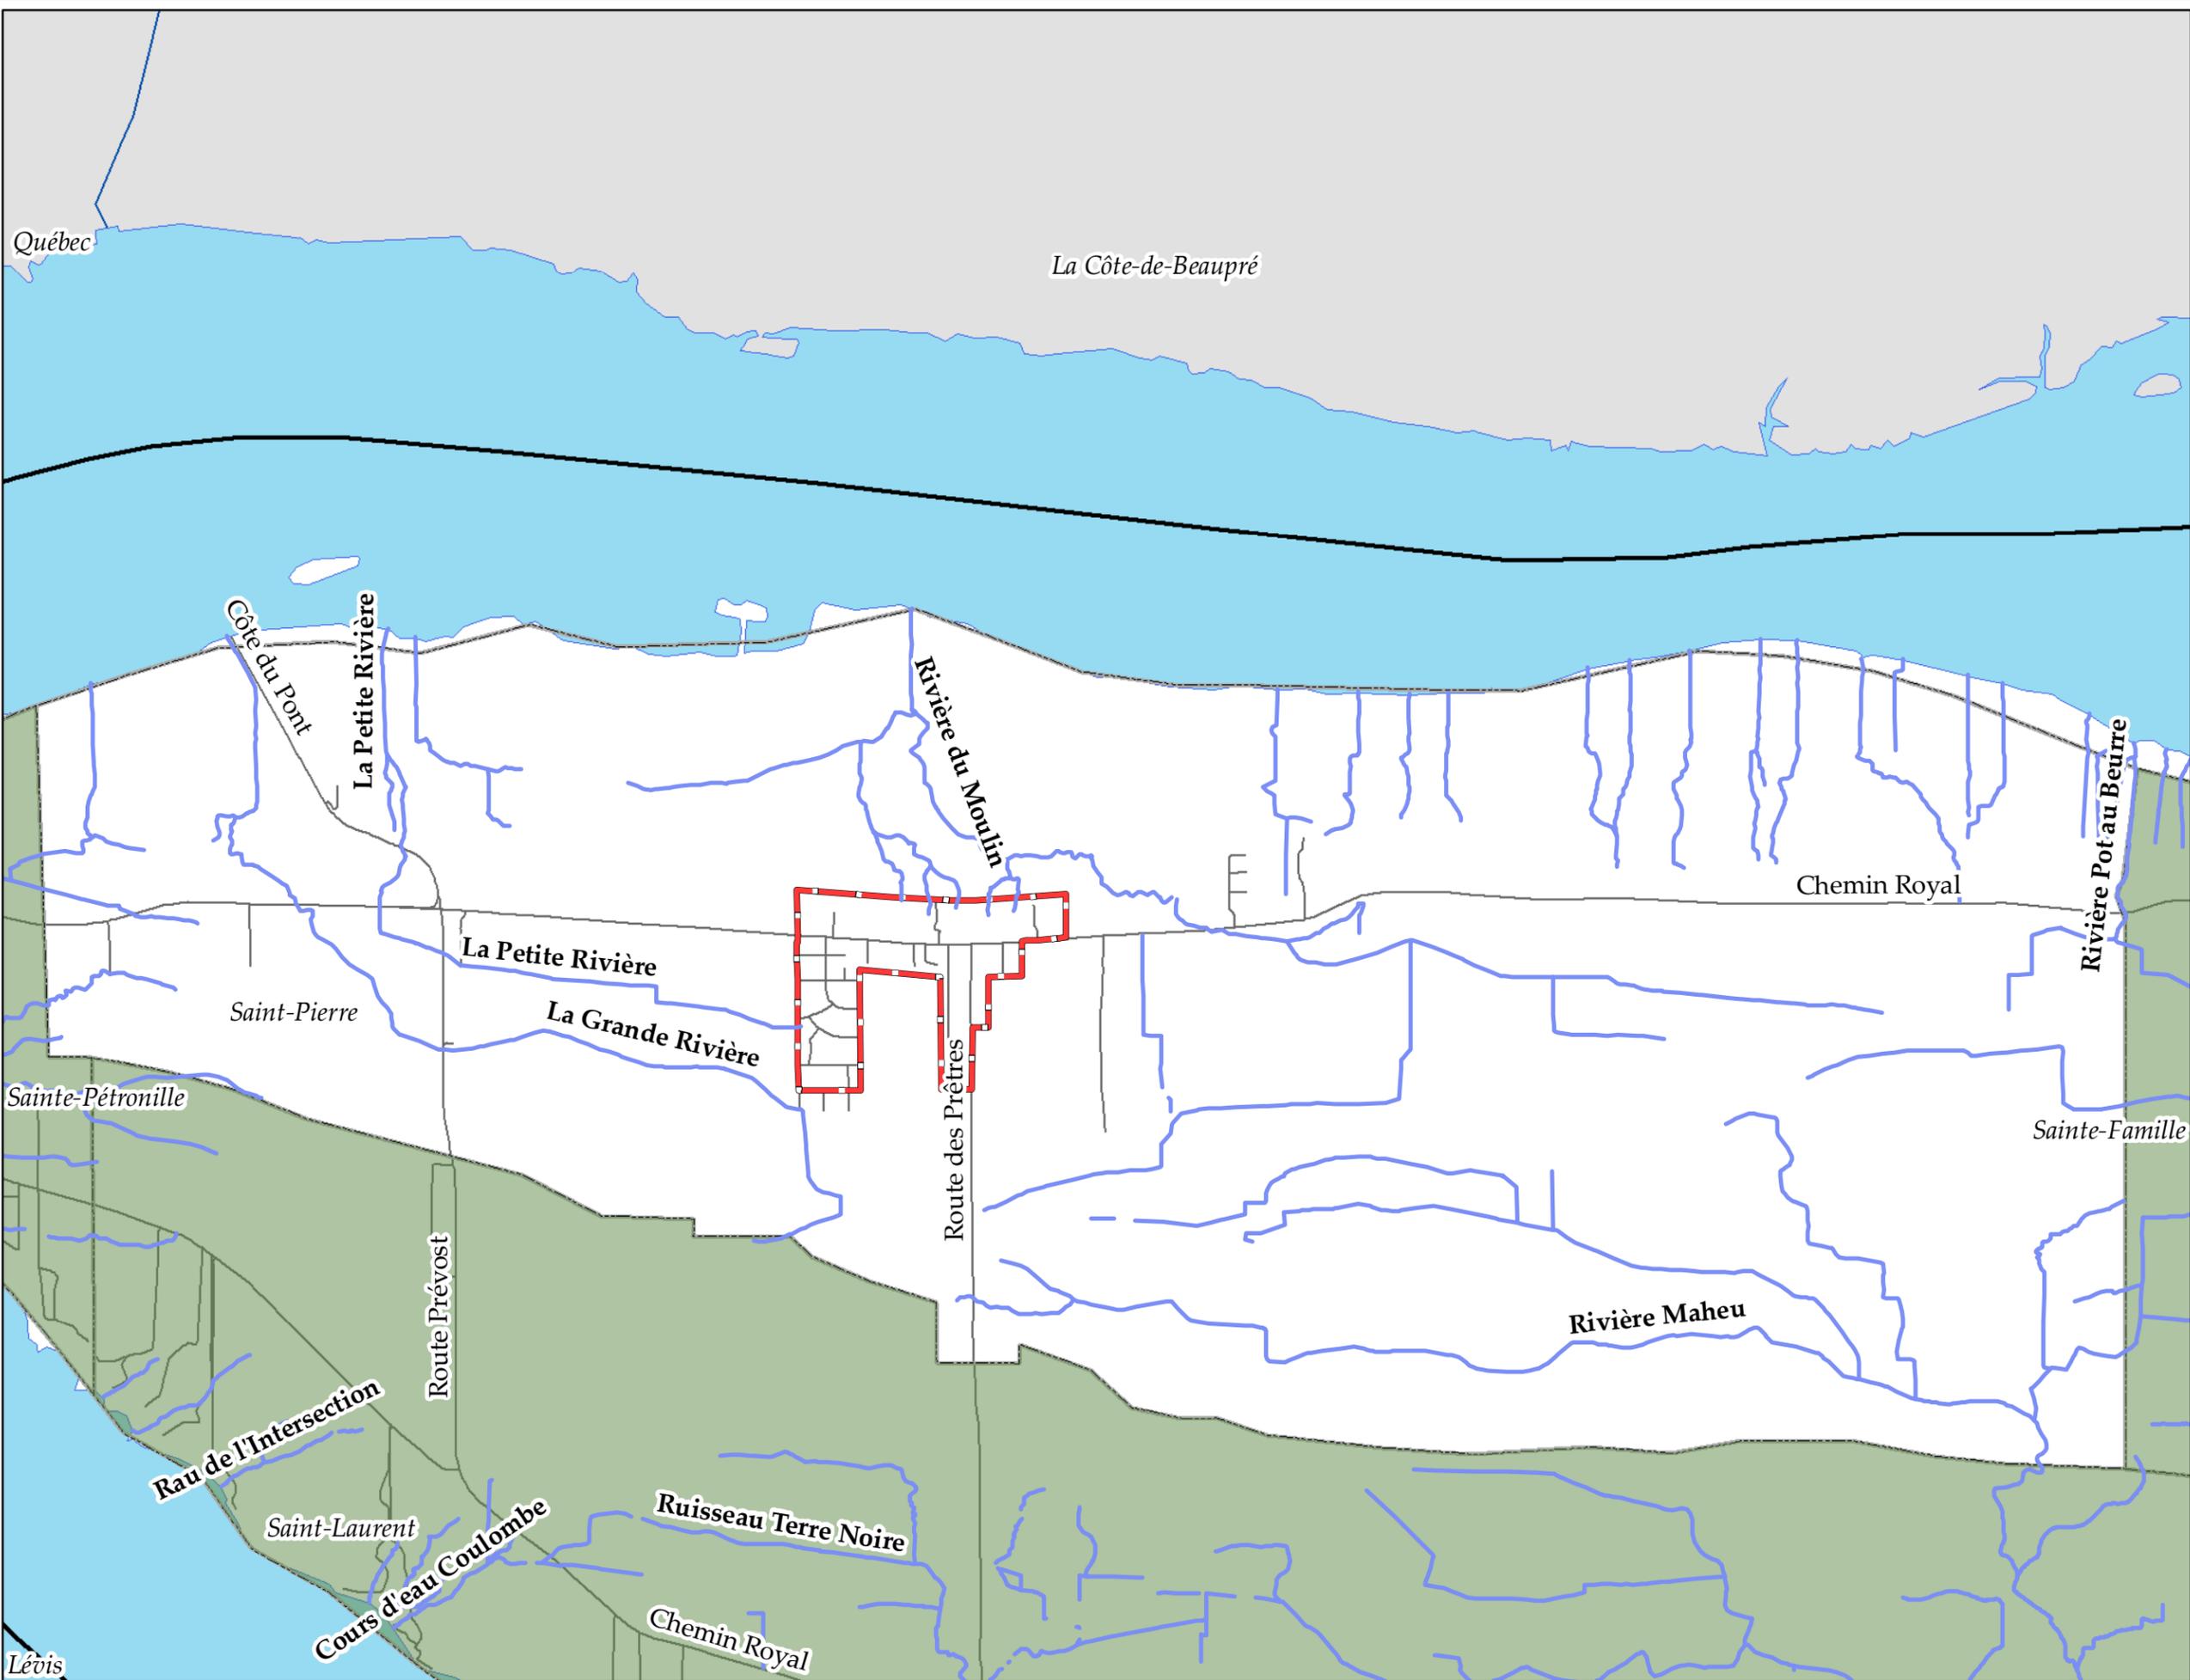

Plan d'urbanisme de
Saint-Pierre


L'utilisation du sol du coeur
de village de Saint-Pierre

Annexe 1 - Carte 15

Légende

-  Périmètre d'urbanisation
-  Résidentielle
-  Agricole, boisé ou vacant
-  Institutionnelle
-  Commerce et service
-  Culturelle, récréative et loisir

1:5 000

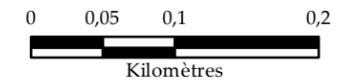

Source : Municipalité de Saint-Pierre

Projection cartographique: MTM Zone 7 NAD83

MODIFICATIONS	No	Règlement no	Adopté le	Entrée en vigueur le


Règlement numéro _____

Adopté par le Conseil de la
municipalité de Saint-Pierre le _____

En vigueur le _____

Nicolas St-Gelais
Directeur général

Sylvain Bergeron
Maire

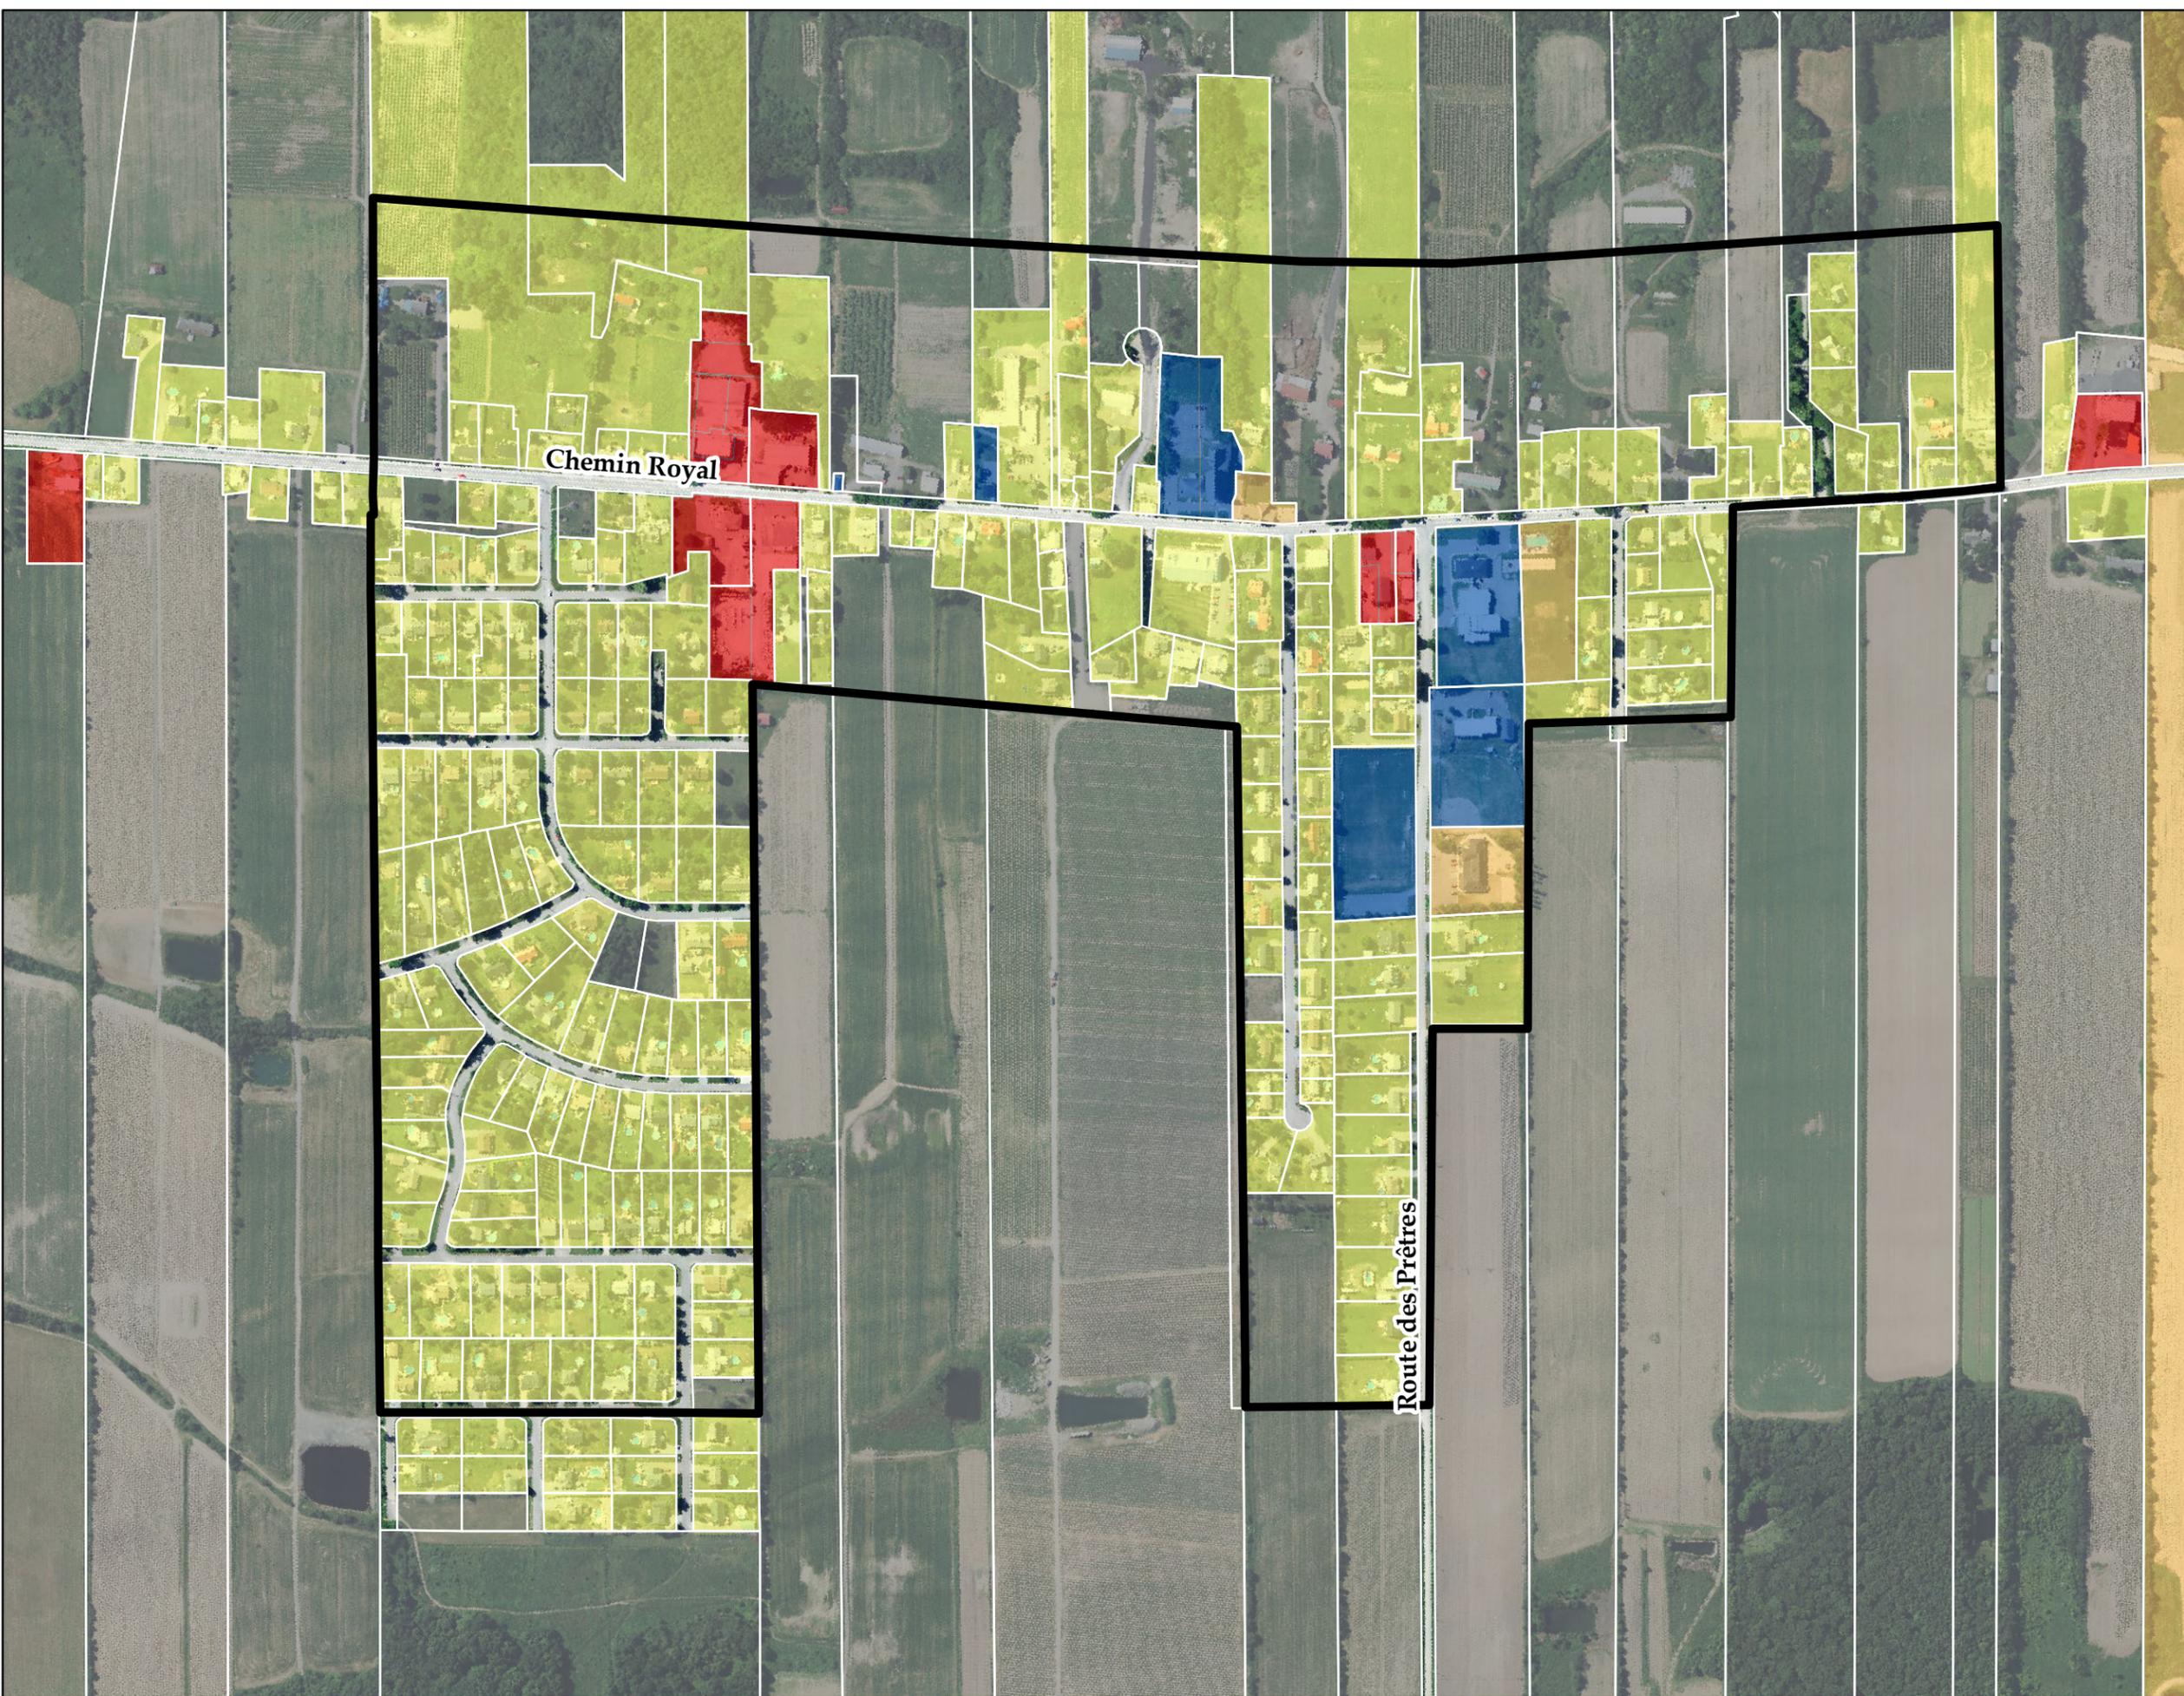

Plan d'urbanisme de
Saint-Pierre


Concept d'organisation spatiale
de Saint-Pierre

Annexe 1 - Carte 16

Légende

-  Limites municipales
-  MRC de l'Île d'Orléans
-  Fleuve Saint-Laurent
-  MRC limitrophes
-  Pôle métropolitain
-  Noyau local
-  Axes

1:30 000

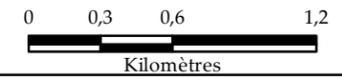

Sources : Municipalité de Saint-Pierre

Projection cartographique: MTM Zone 7 NAD83

MODIFICATIONS	No	Règlement no	Adopté le	Entrée en vigueur le


Règlement numéro _____

Adopté par le Conseil de la
municipalité de Saint-Pierre le _____

En vigueur le _____

Nicolas St-Gelais
Directeur général

Sylvain Bergeron
Maire

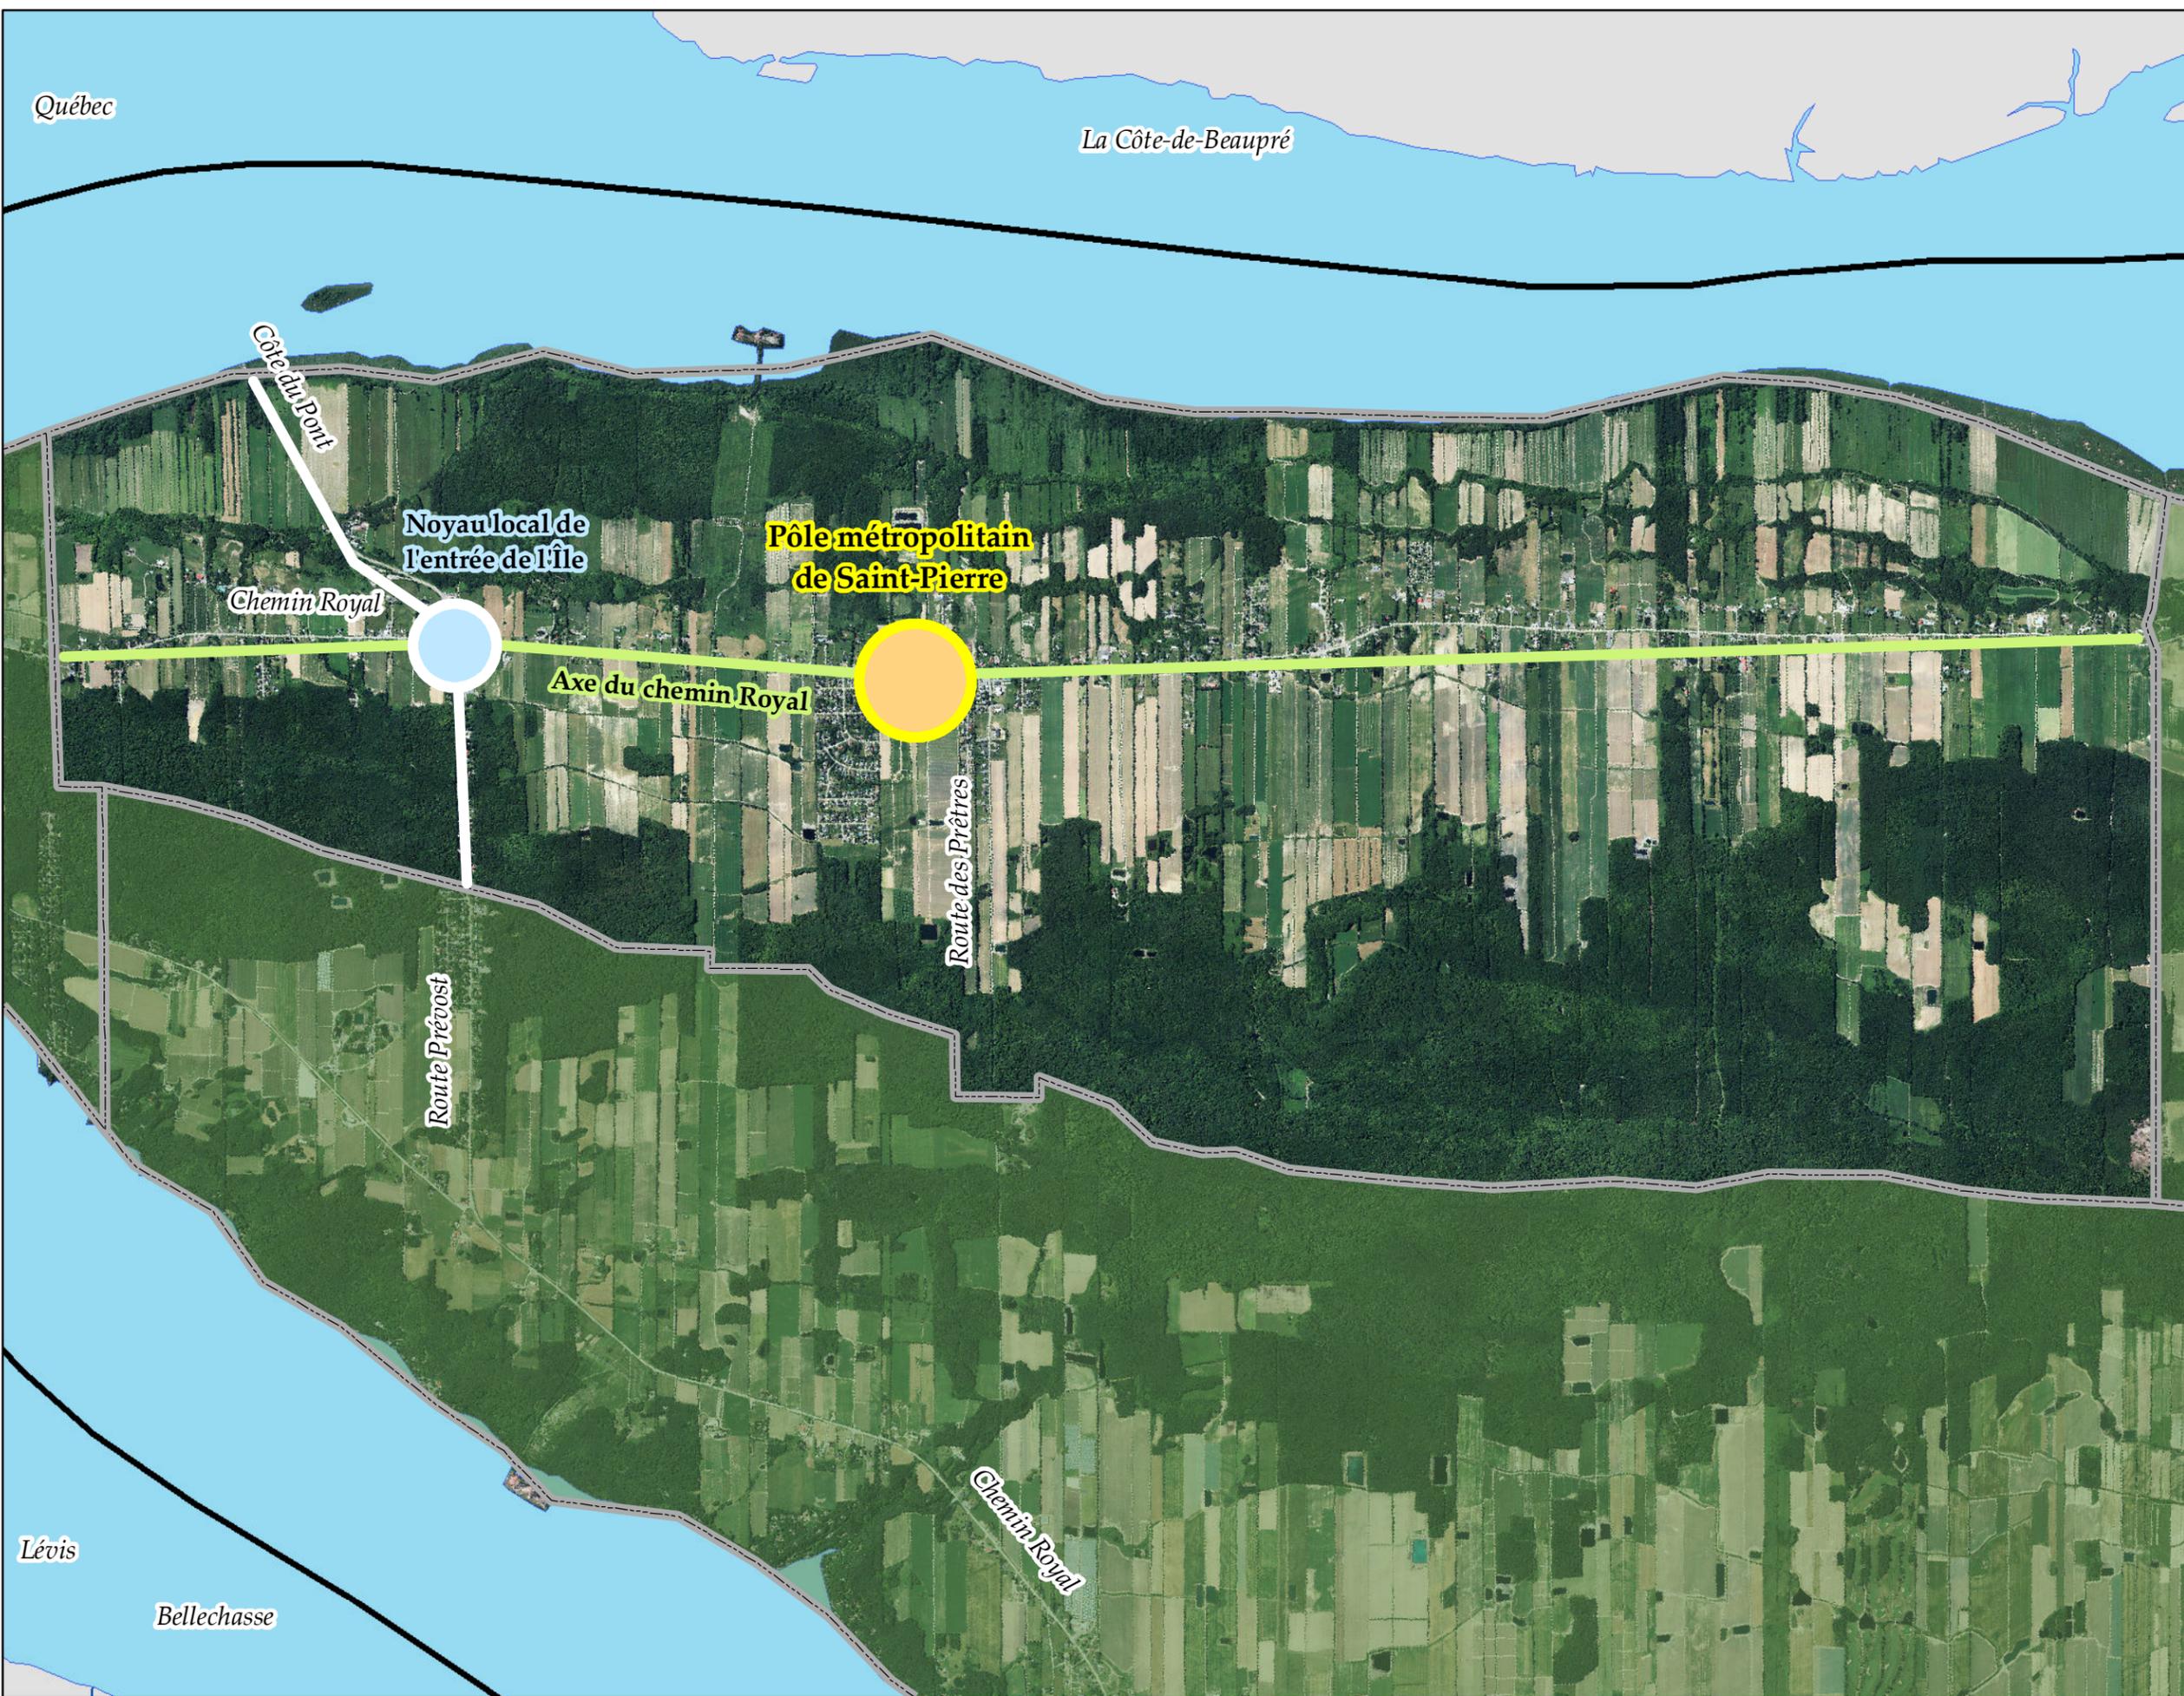

Plan d'urbanisme de
Saint-Pierre

Lots et espaces vacants de
Saint-Pierre - Coeur de village

Annexe 1 - Carte 17

Légende

-  Périmètre d'urbanisation
-  Réseau d'égout
-  Lots vacants
-  Espaces vacants
-  Unités foncières

1:0

0 0,05 0,1 0,2

Kilomètres

N



Source : Municipalité de Saint-Pierre

Projection cartographique: MTM Zone 7 NAD83

MODIFICATIONS	No	Règlement no	Adopté le	Entrée en vigueur le

Règlement numéro _____


Adopté par le Conseil de la
municipalité de Saint-Pierre le _____

En vigueur le _____

Population (pôle) : 842 (2012)
Nombre logements : 305
Superficie du PU : 71 hectares
Densité nette : 6,5 log./ha

Nicolas St-Gelais
Directeur général

Sylvain Bergeron
Maire

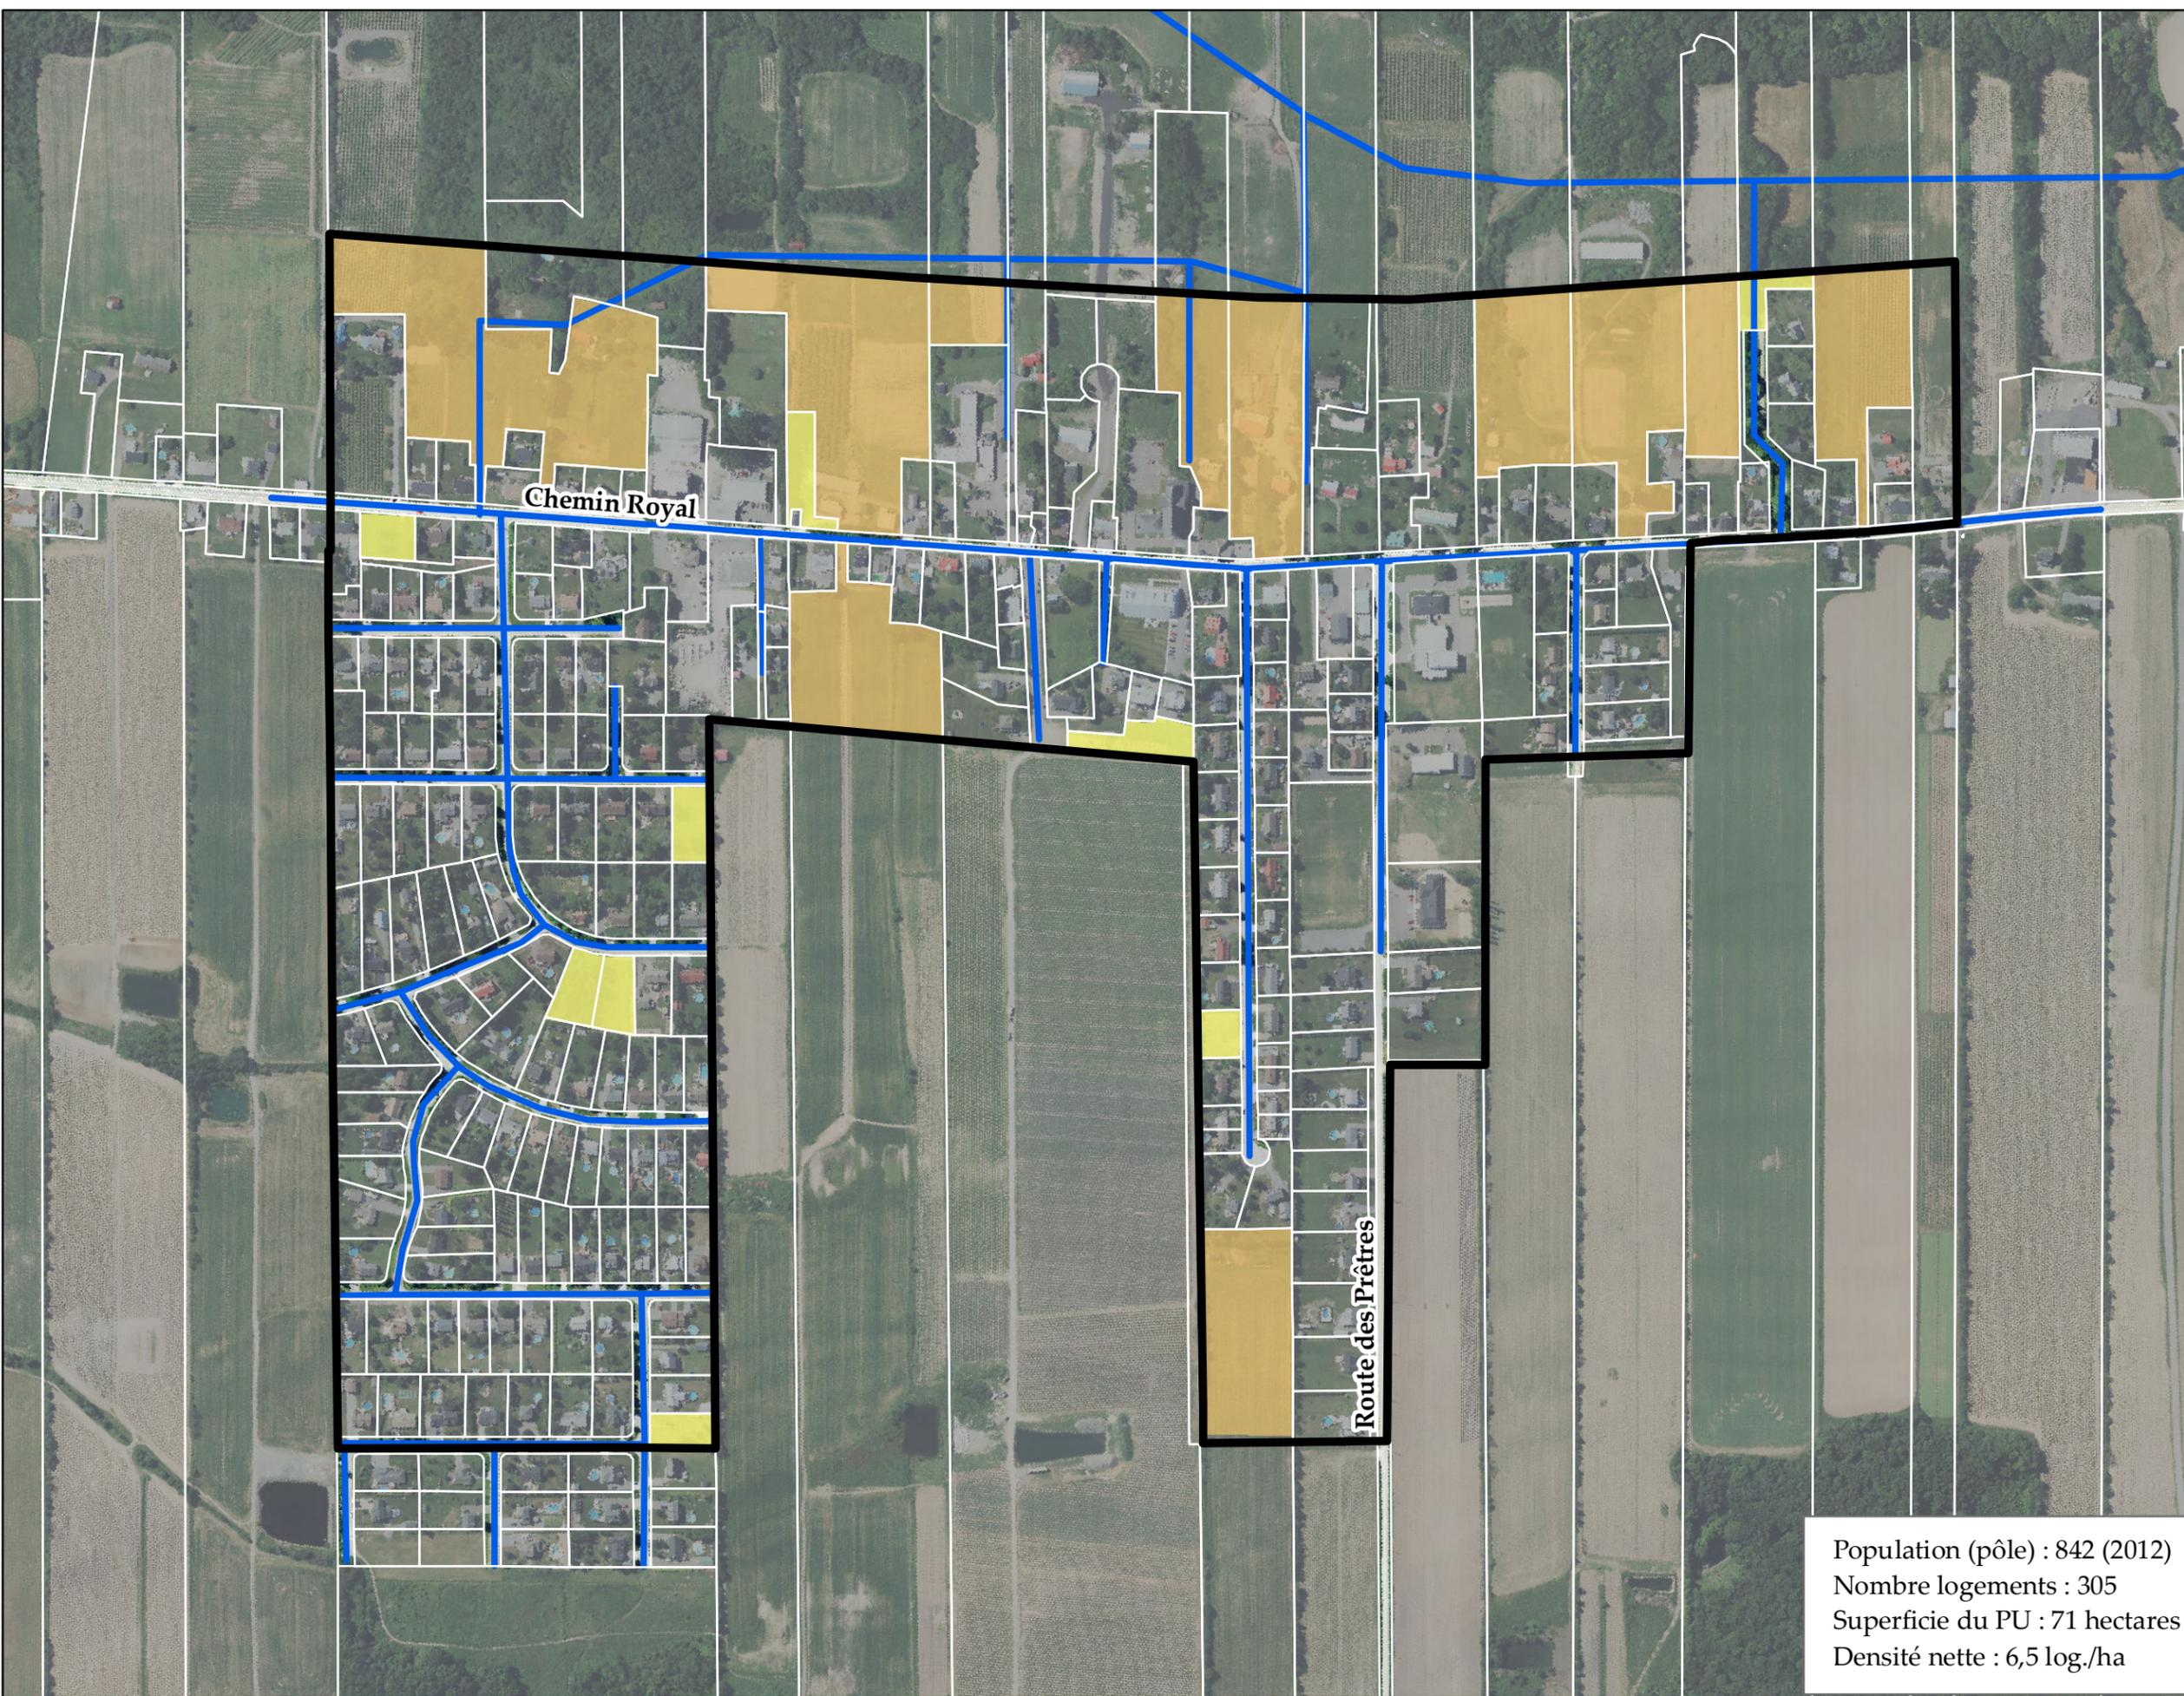


Plan d'urbanisme de
Saint-Pierre

Le rayon de distance de
marche du coeur de village
de Saint-Pierre
Annexe 1 - Carte 18

Légende

-  Périmètre d'urbanisation
-  Distance de marche

1:5 000

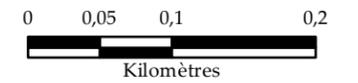

Source : Municipalité de Saint-Pierre

Projection cartographique: MTM Zone 7 NAD83

MODIFICATIONS	No	Règlement no	Adopté le	Entrée en vigueur le


Règlement numéro _____

Adopté par le Conseil de la
municipalité de Saint-Pierre le _____

En vigueur le _____

Nicolas St-Gelais
Directeur général

Sylvain Bergeron
Maire

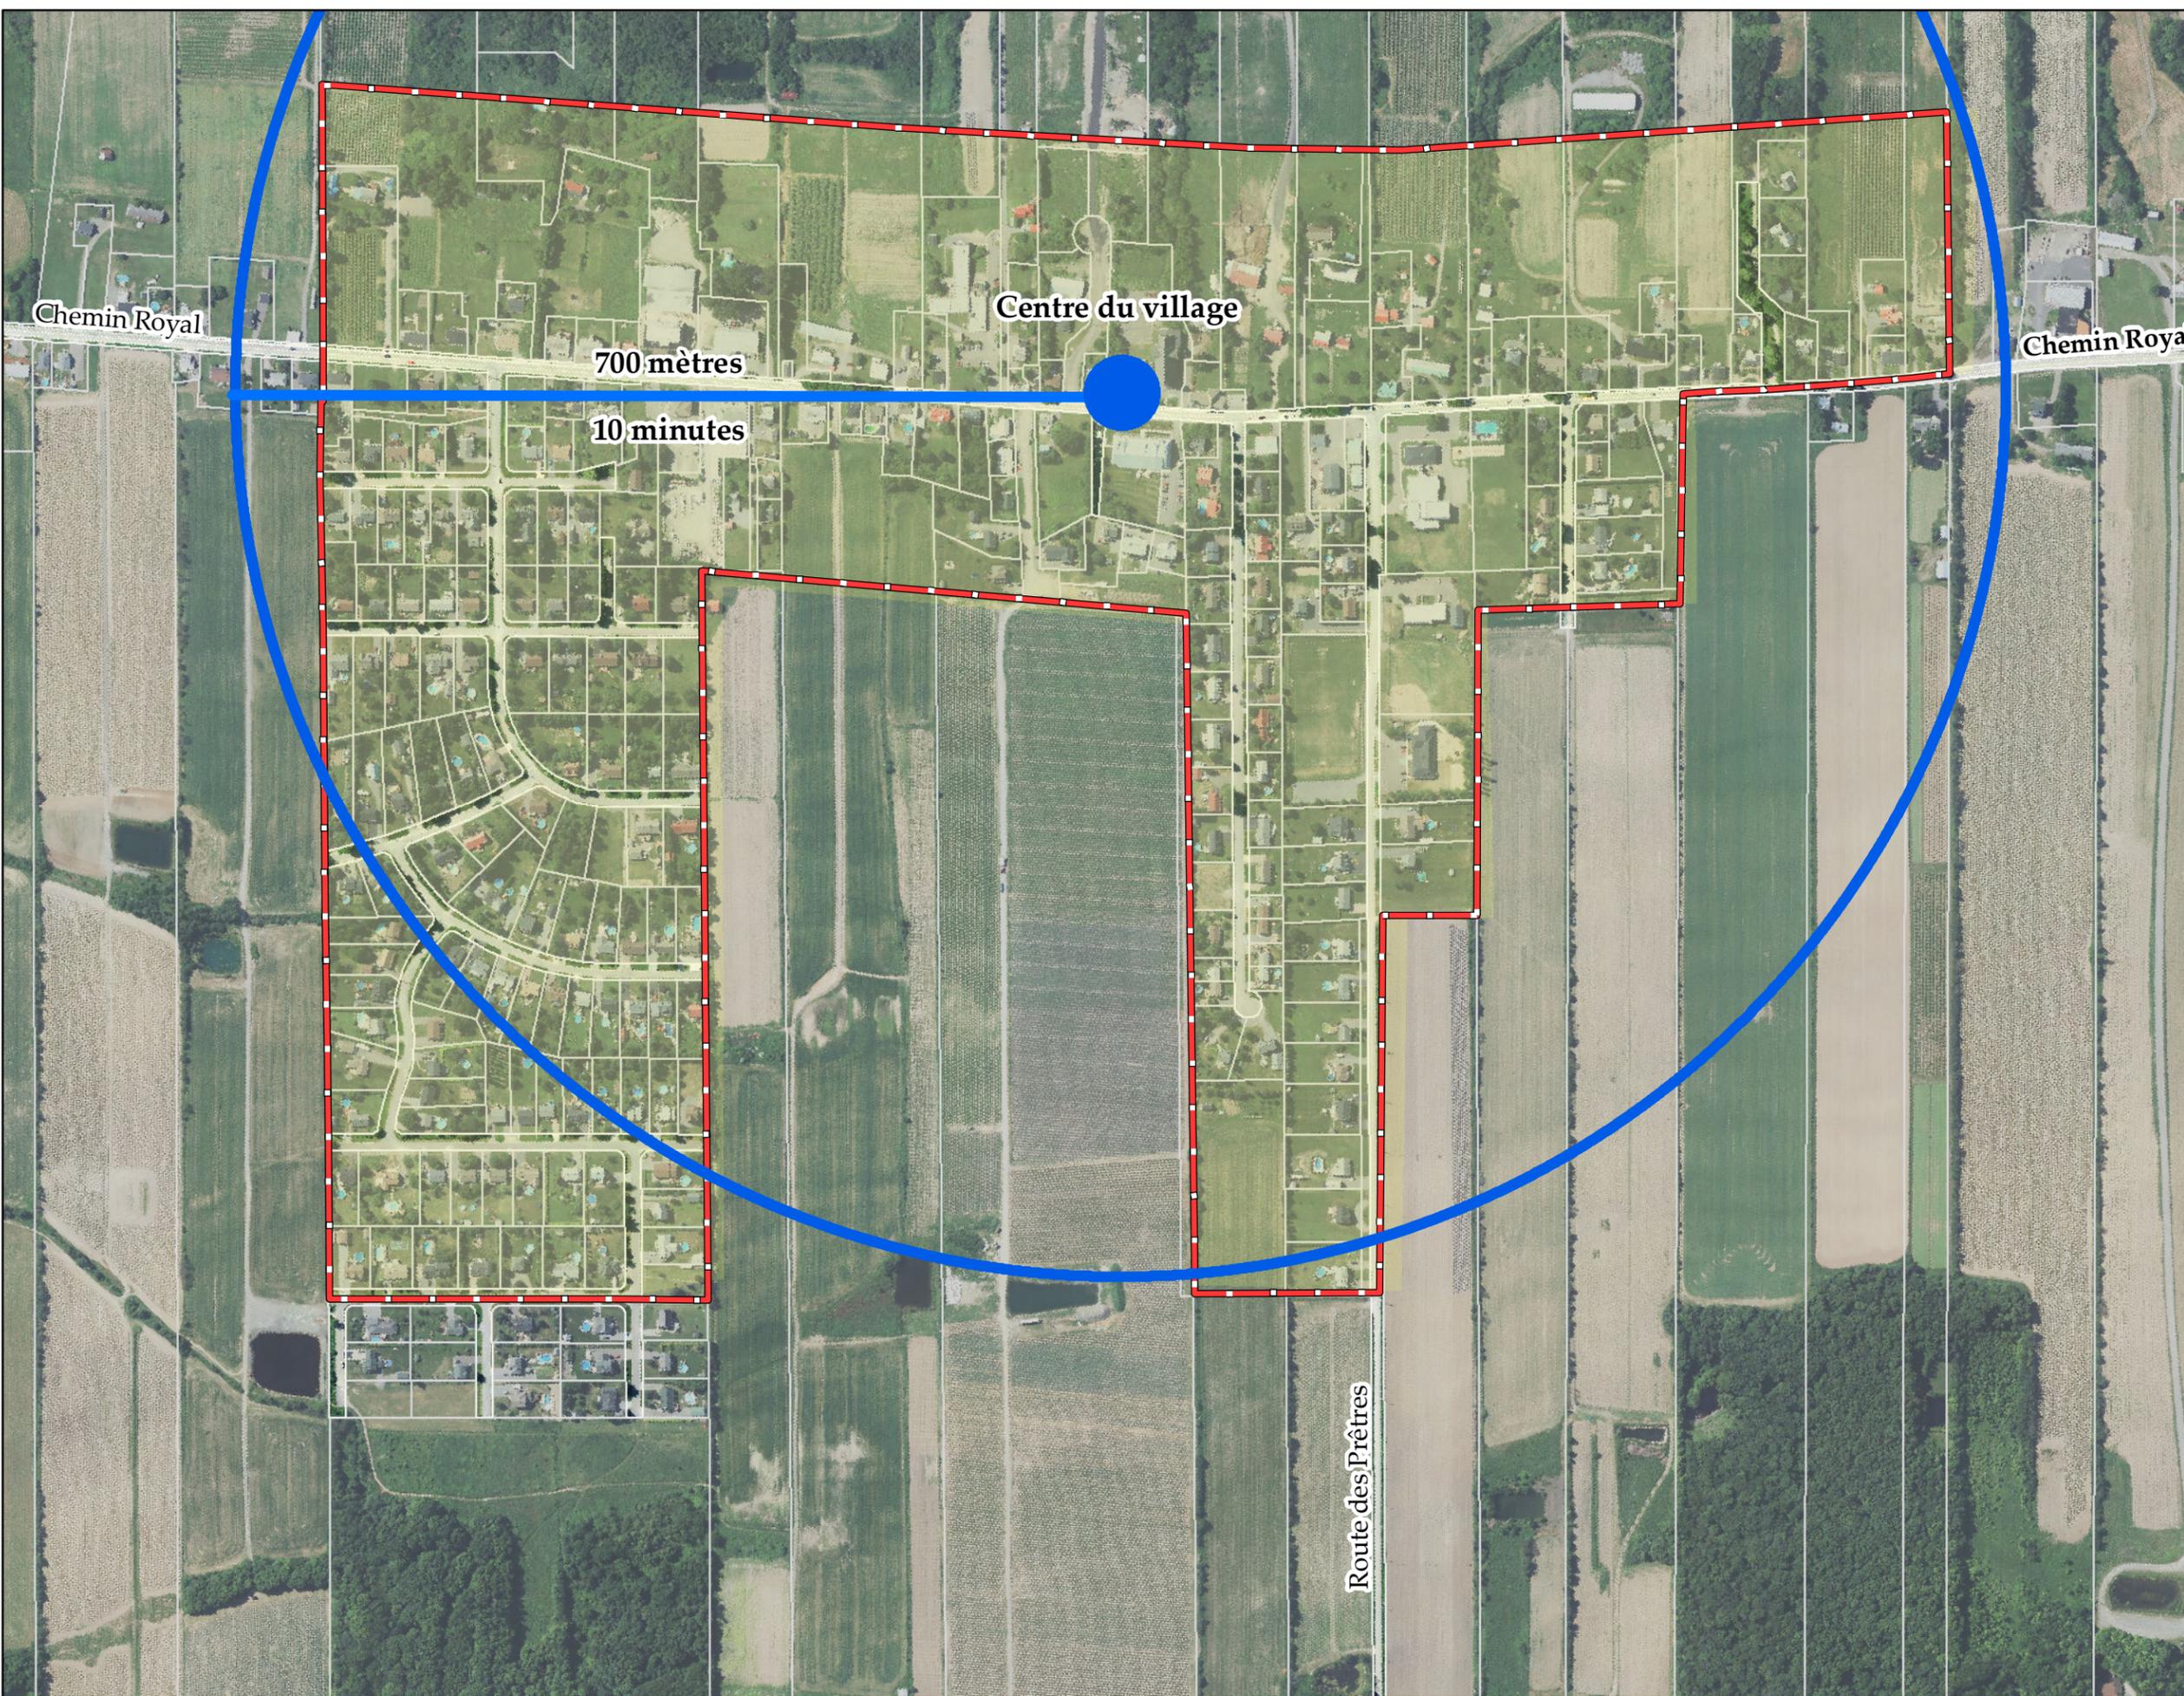

Plan d'urbanisme de
Saint-Pierre


L'utilisation du sol de
l'entrée de l'Île

Annexe 1 - Carte 19

Légende

-  Entrée de l'Île
-  Résidentielle
-  Agricole, boisé ou vacant
-  Télécommunication
-  Institutionnelle
-  Commerce et service
-  Culturelle, récréative et loisir

1:5 000

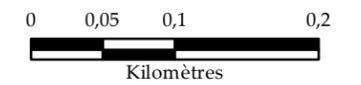

Source : Municipalité de Saint-Pierre

Projection cartographique: MTM Zone 7 NAD83

MODIFICATIONS	No	Règlement no	Adopté le	Entrée en vigueur le

Règlement numéro _____
 Adopté par le Conseil de la
 municipalité de Saint-Pierre le _____
 En vigueur le _____

Nicolas St-Gelais
 Directeur général

Sylvain Bergeron
 Maire



Légende

- 2001 Périmètre d'urbanisation
- Périmètre d'urbanisation métropolitain
- 2016 Périmètre d'urbanisation

1:5 000

0 0,05 0,1 0,2

Kilomètres



Source : Municipalité de Saint-Pierre
© Gouvernement du Québec et CMQ
Projection cartographique: MTM Zone 7 NAD83

MODIFICATIONS	No	Règlement no	Adopté le	Entrée en vigueur le


Règlement numéro _____

Adopté par le Conseil de la
municipalité de Saint-Pierre le _____

En vigueur le _____

Nicolas St-Gelais
Directeur général

Sylvain Bergeron
Maire

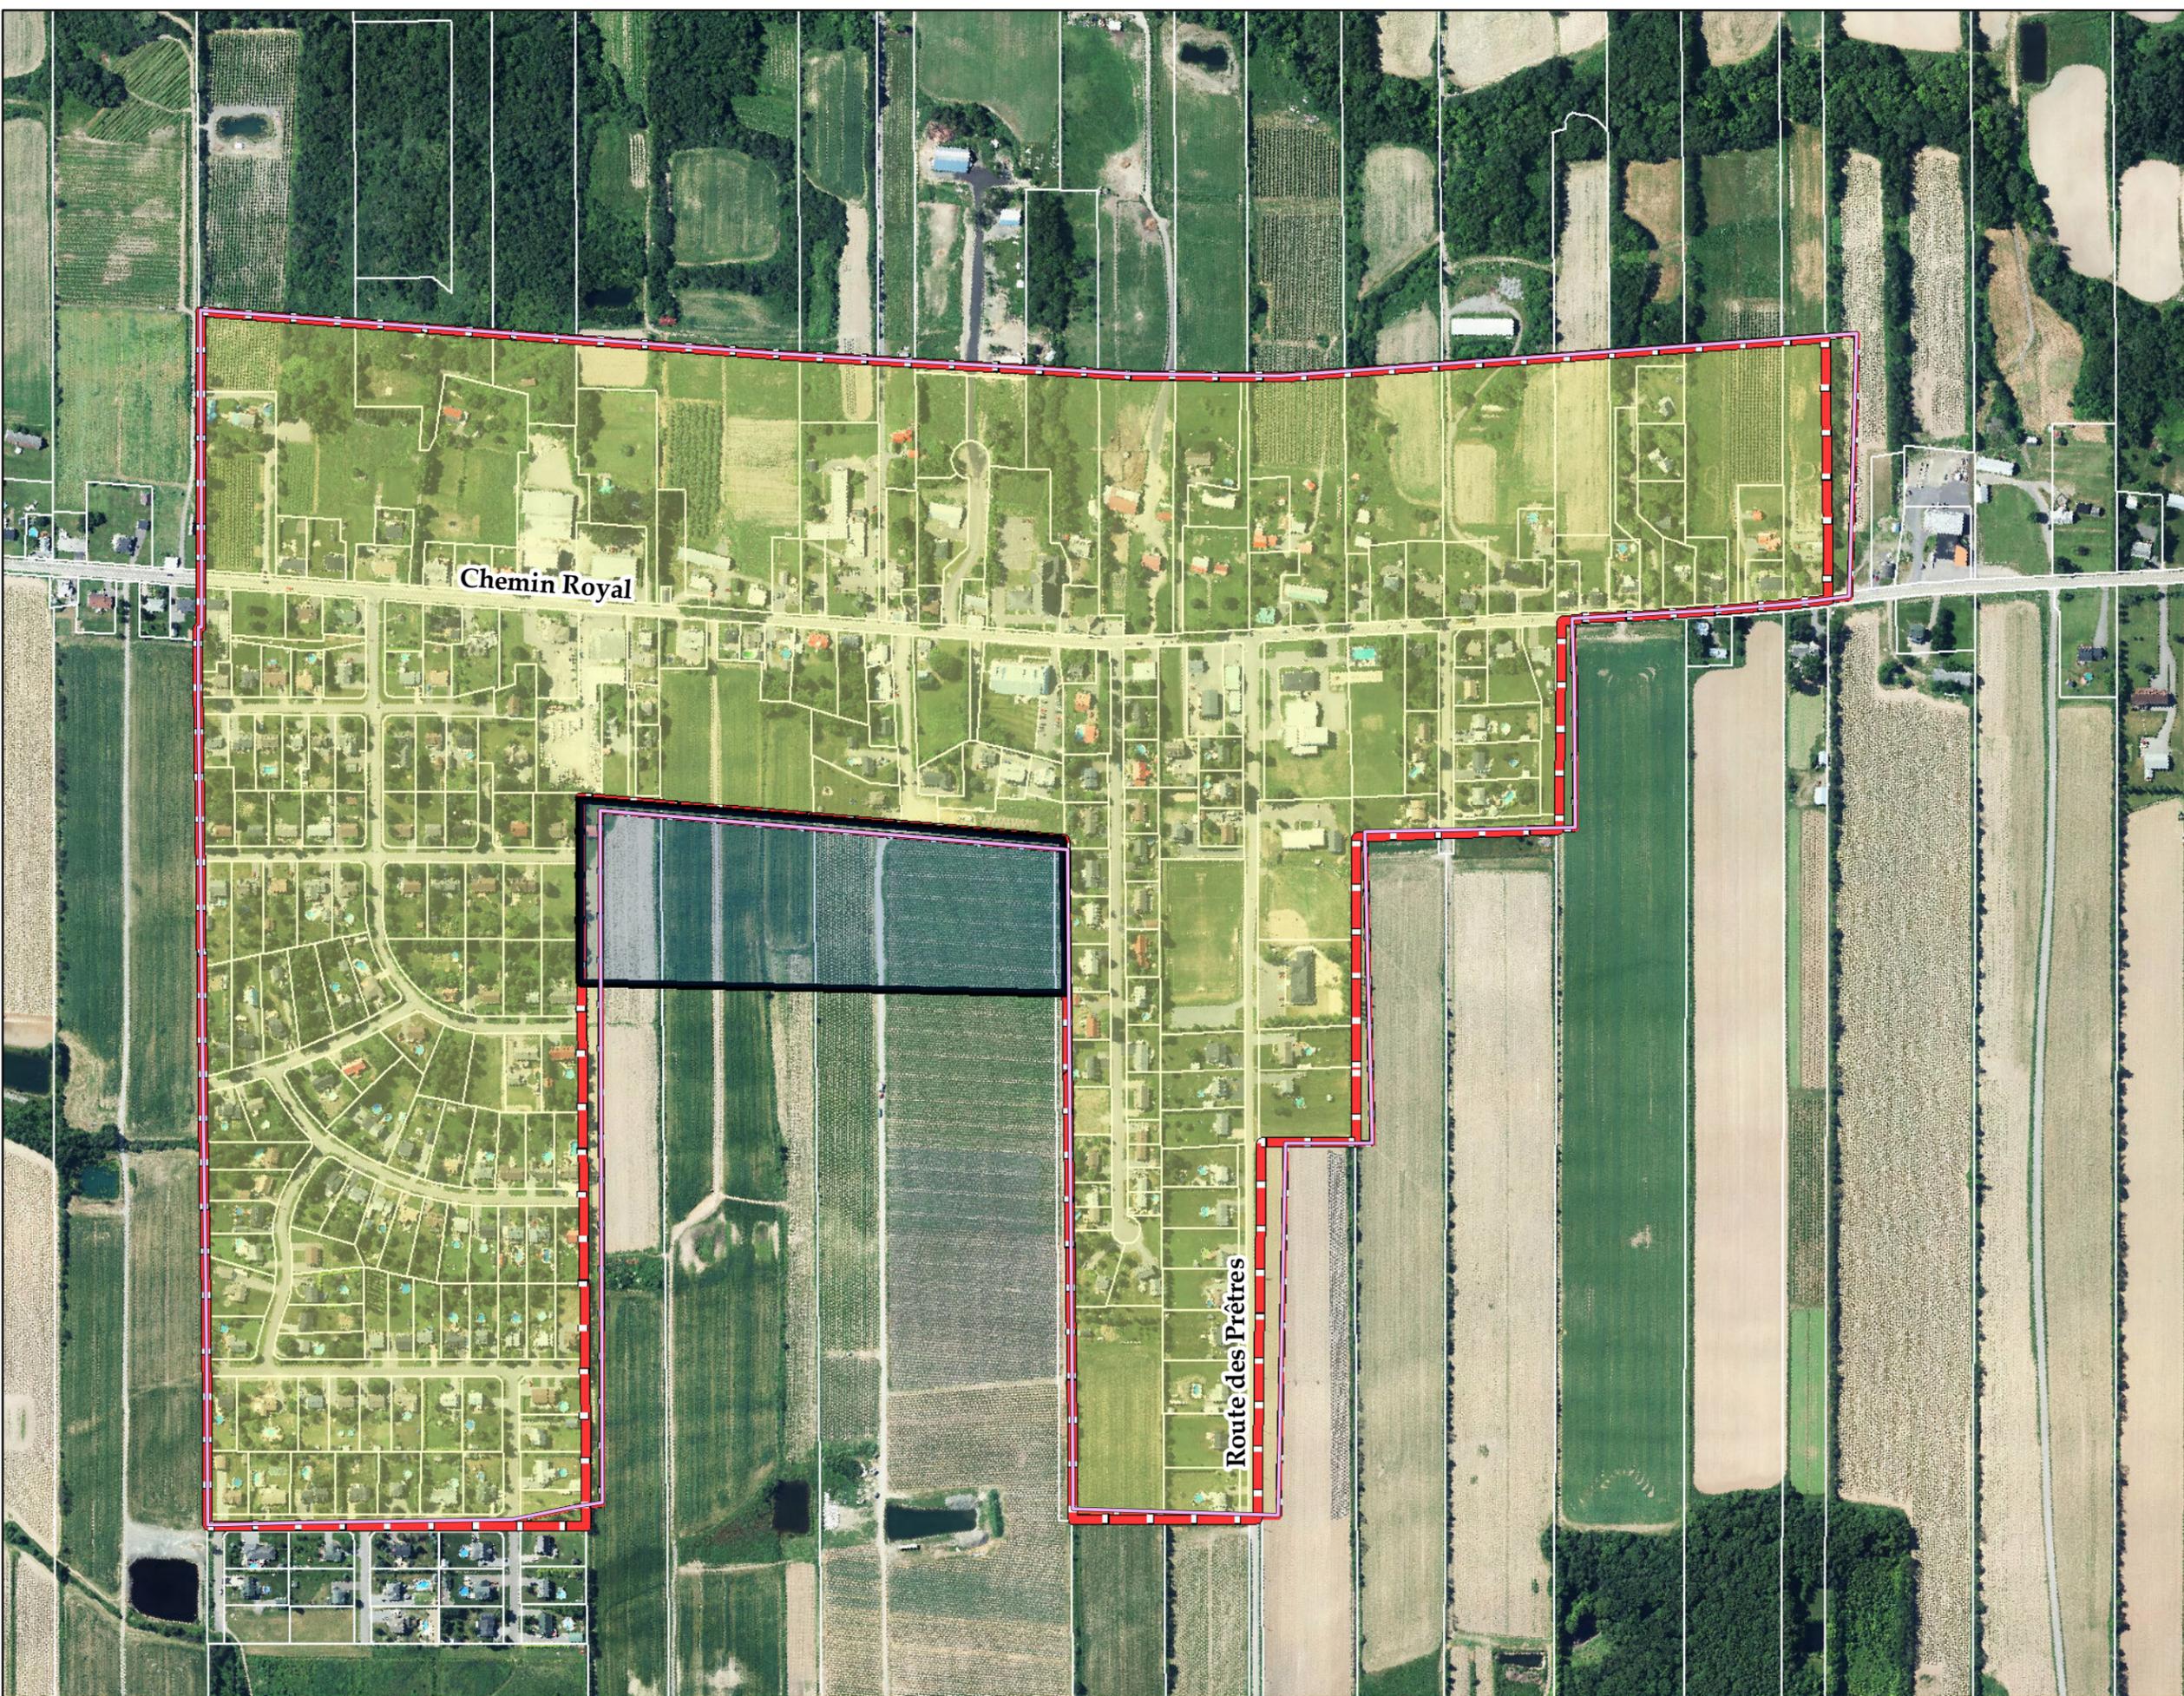


Plan d'urbanisme de
Saint-Pierre

Les grandes affectations
de Saint-Pierre

Annexe 2- Carte 1

Légende

-  Limites municipales
-  Périmètres d'urbanisation
-  MRC limitrophes
-  Agricole
-  Conservation
-  Villageoise

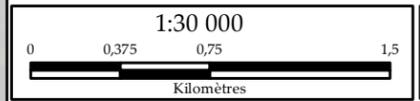

Sources : Municipalité de Saint-Pierre
© Gouvernement du Québec
Projection cartographique: MTM Zone 7 NAD83

MODIFICATIONS	No	Règlement no	Adopté le	Entrée en vigueur le


Règlement numéro _____

Adopté par le Conseil de la
municipalité de Saint-Pierre le _____

En vigueur le _____

Nicolas St-Gelais
Directeur général

Sylvain Bergeron
Maire

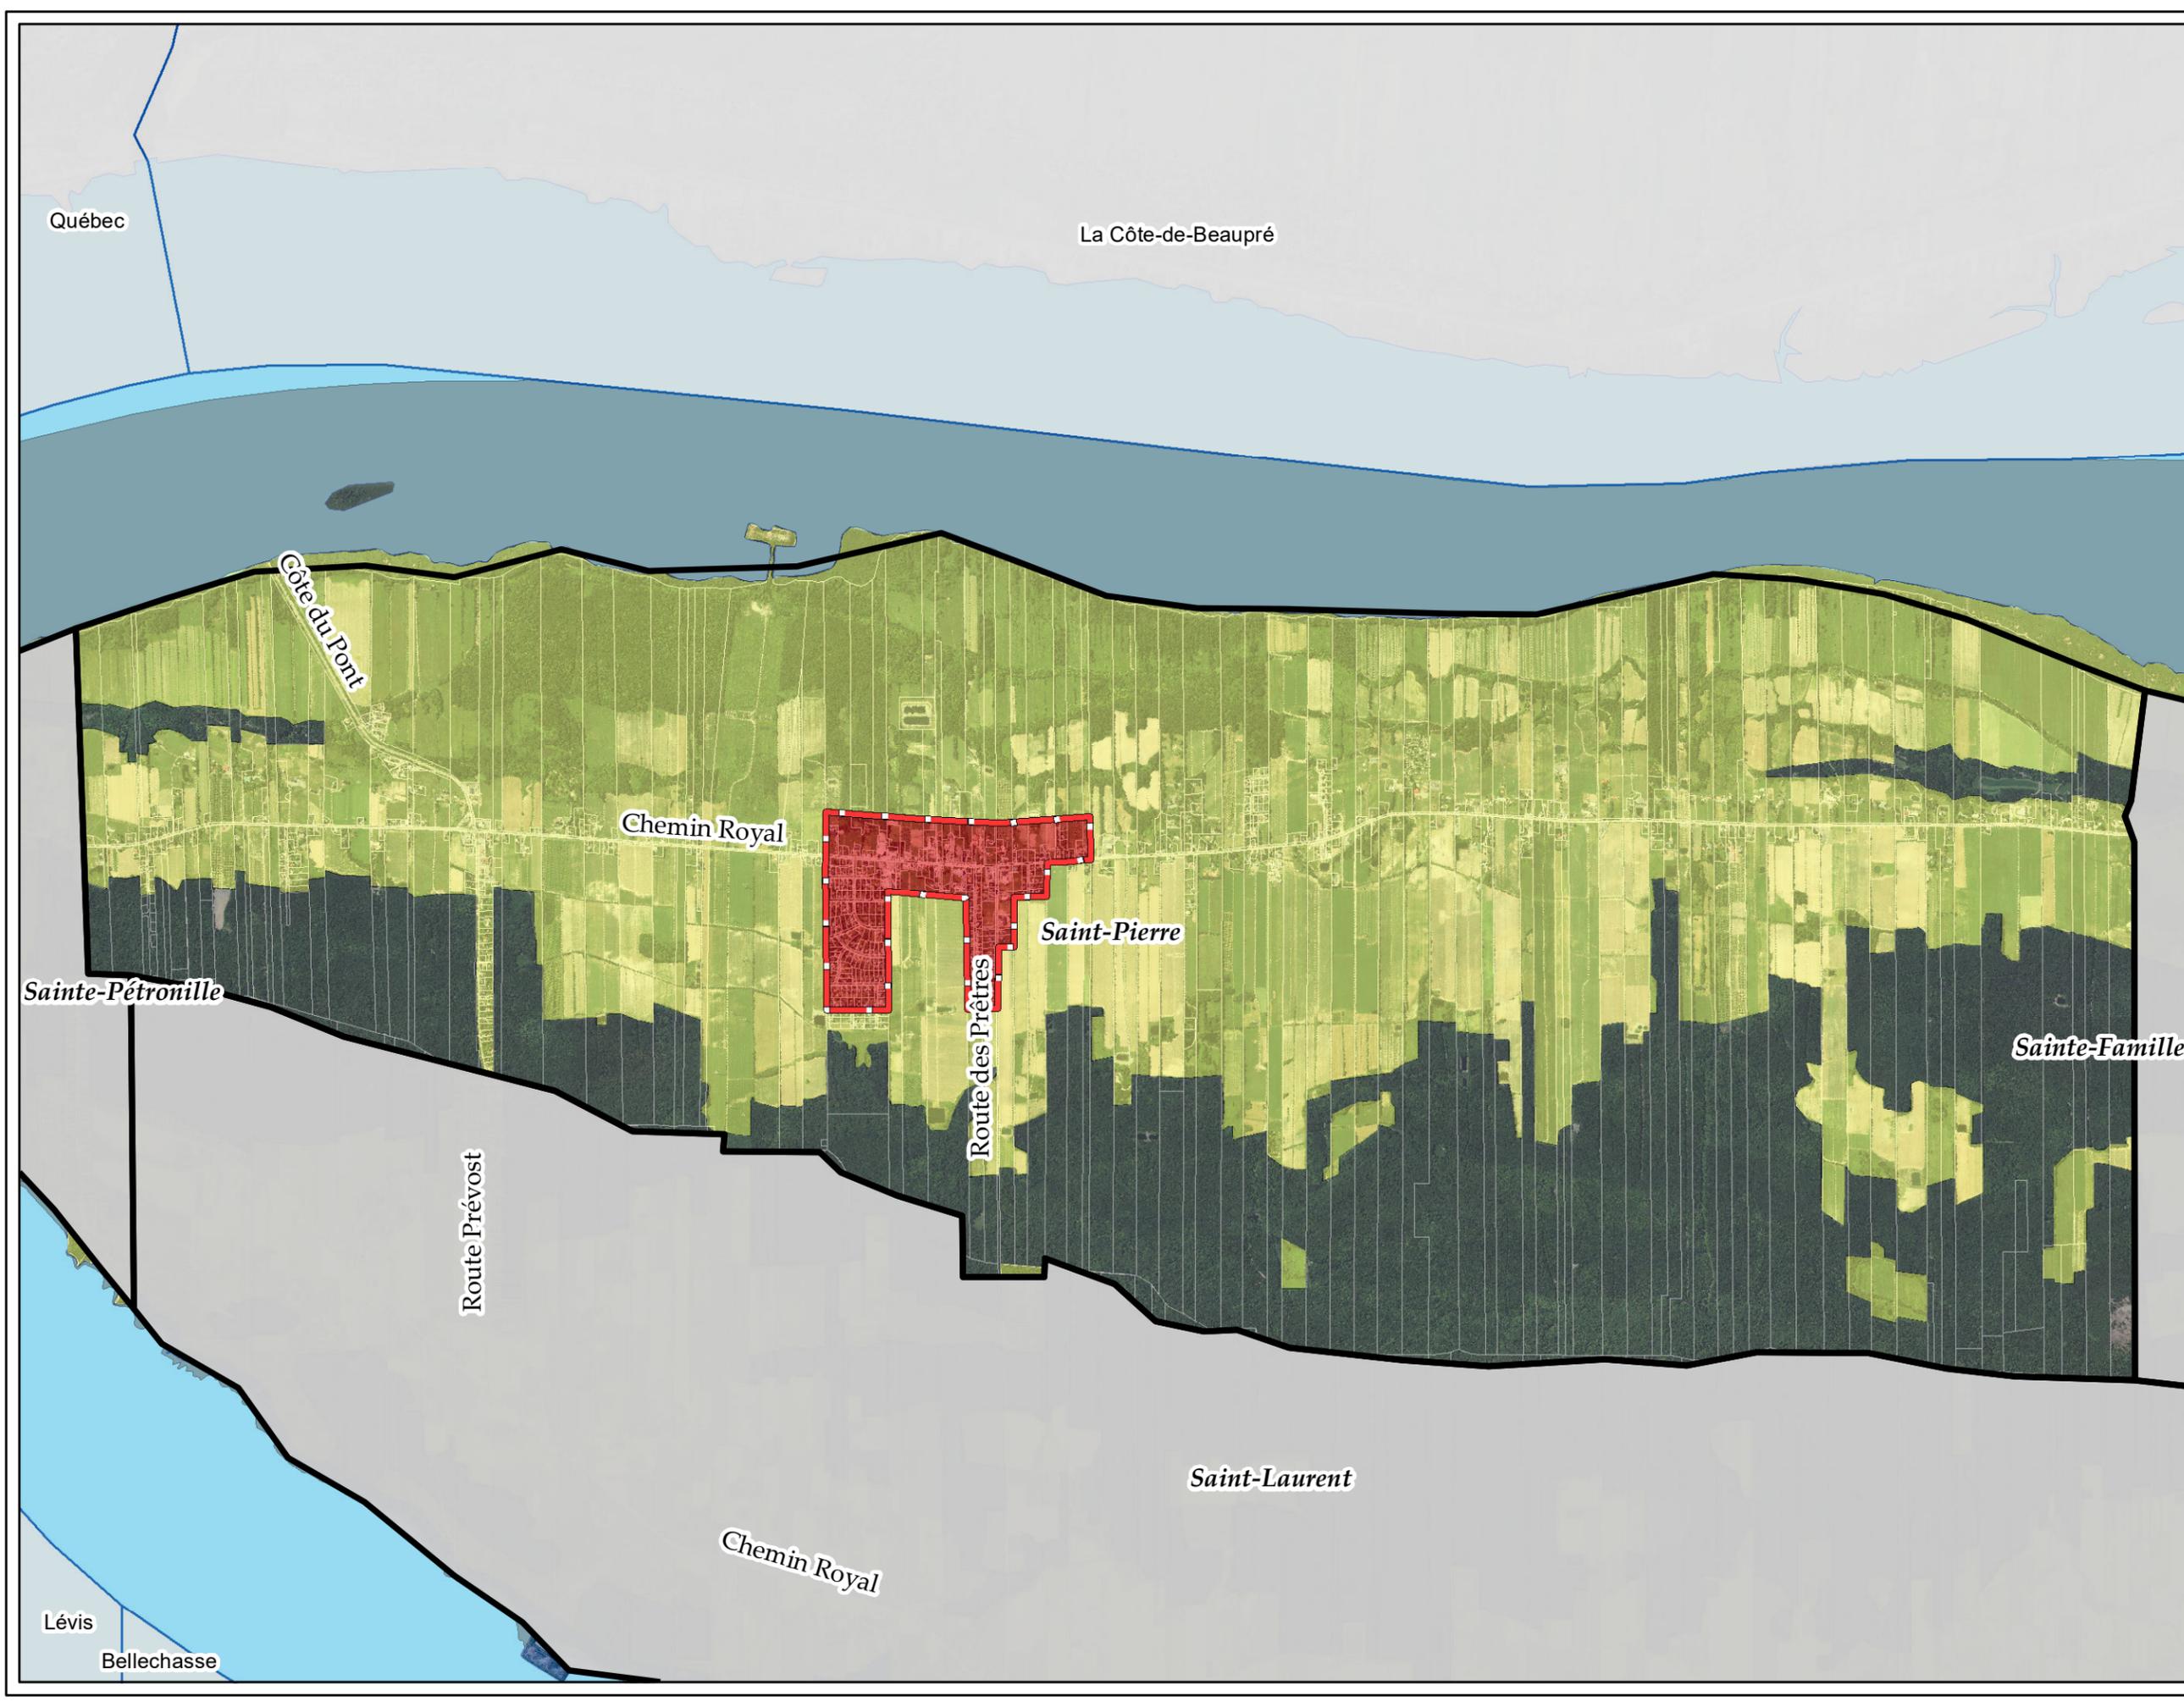


Plan d'urbanisme de Saint-Pierre

Territoires d'intérêt culturel de Saint-Pierre Annexe 2 - Carte 2

Légende

-  Limites municipales
-  Site patrimonial de L'Île-d'Orléans
-  MRC de l'Île d'Orléans
-  MRC limitrophes
-  Patrimoine religieux
-  Lieux historiques et culturels
-  Immeubles patrimoniaux classés

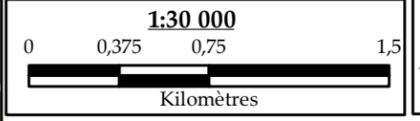

Source : Municipalité de Saint-Pierre
© Gouvernement du Québec
Projection cartographique: MTM Zone 7 NAD83

MODIFICATIONS	No	Règlement no	Adopté le	Entrée en vigueur le


Règlement numéro _____

Adopté par le Conseil de la municipalité de Saint-Pierre le _____

En vigueur le _____

Nicolas St-Gelais
Directeur général

Sylvain Bergeron
Maire

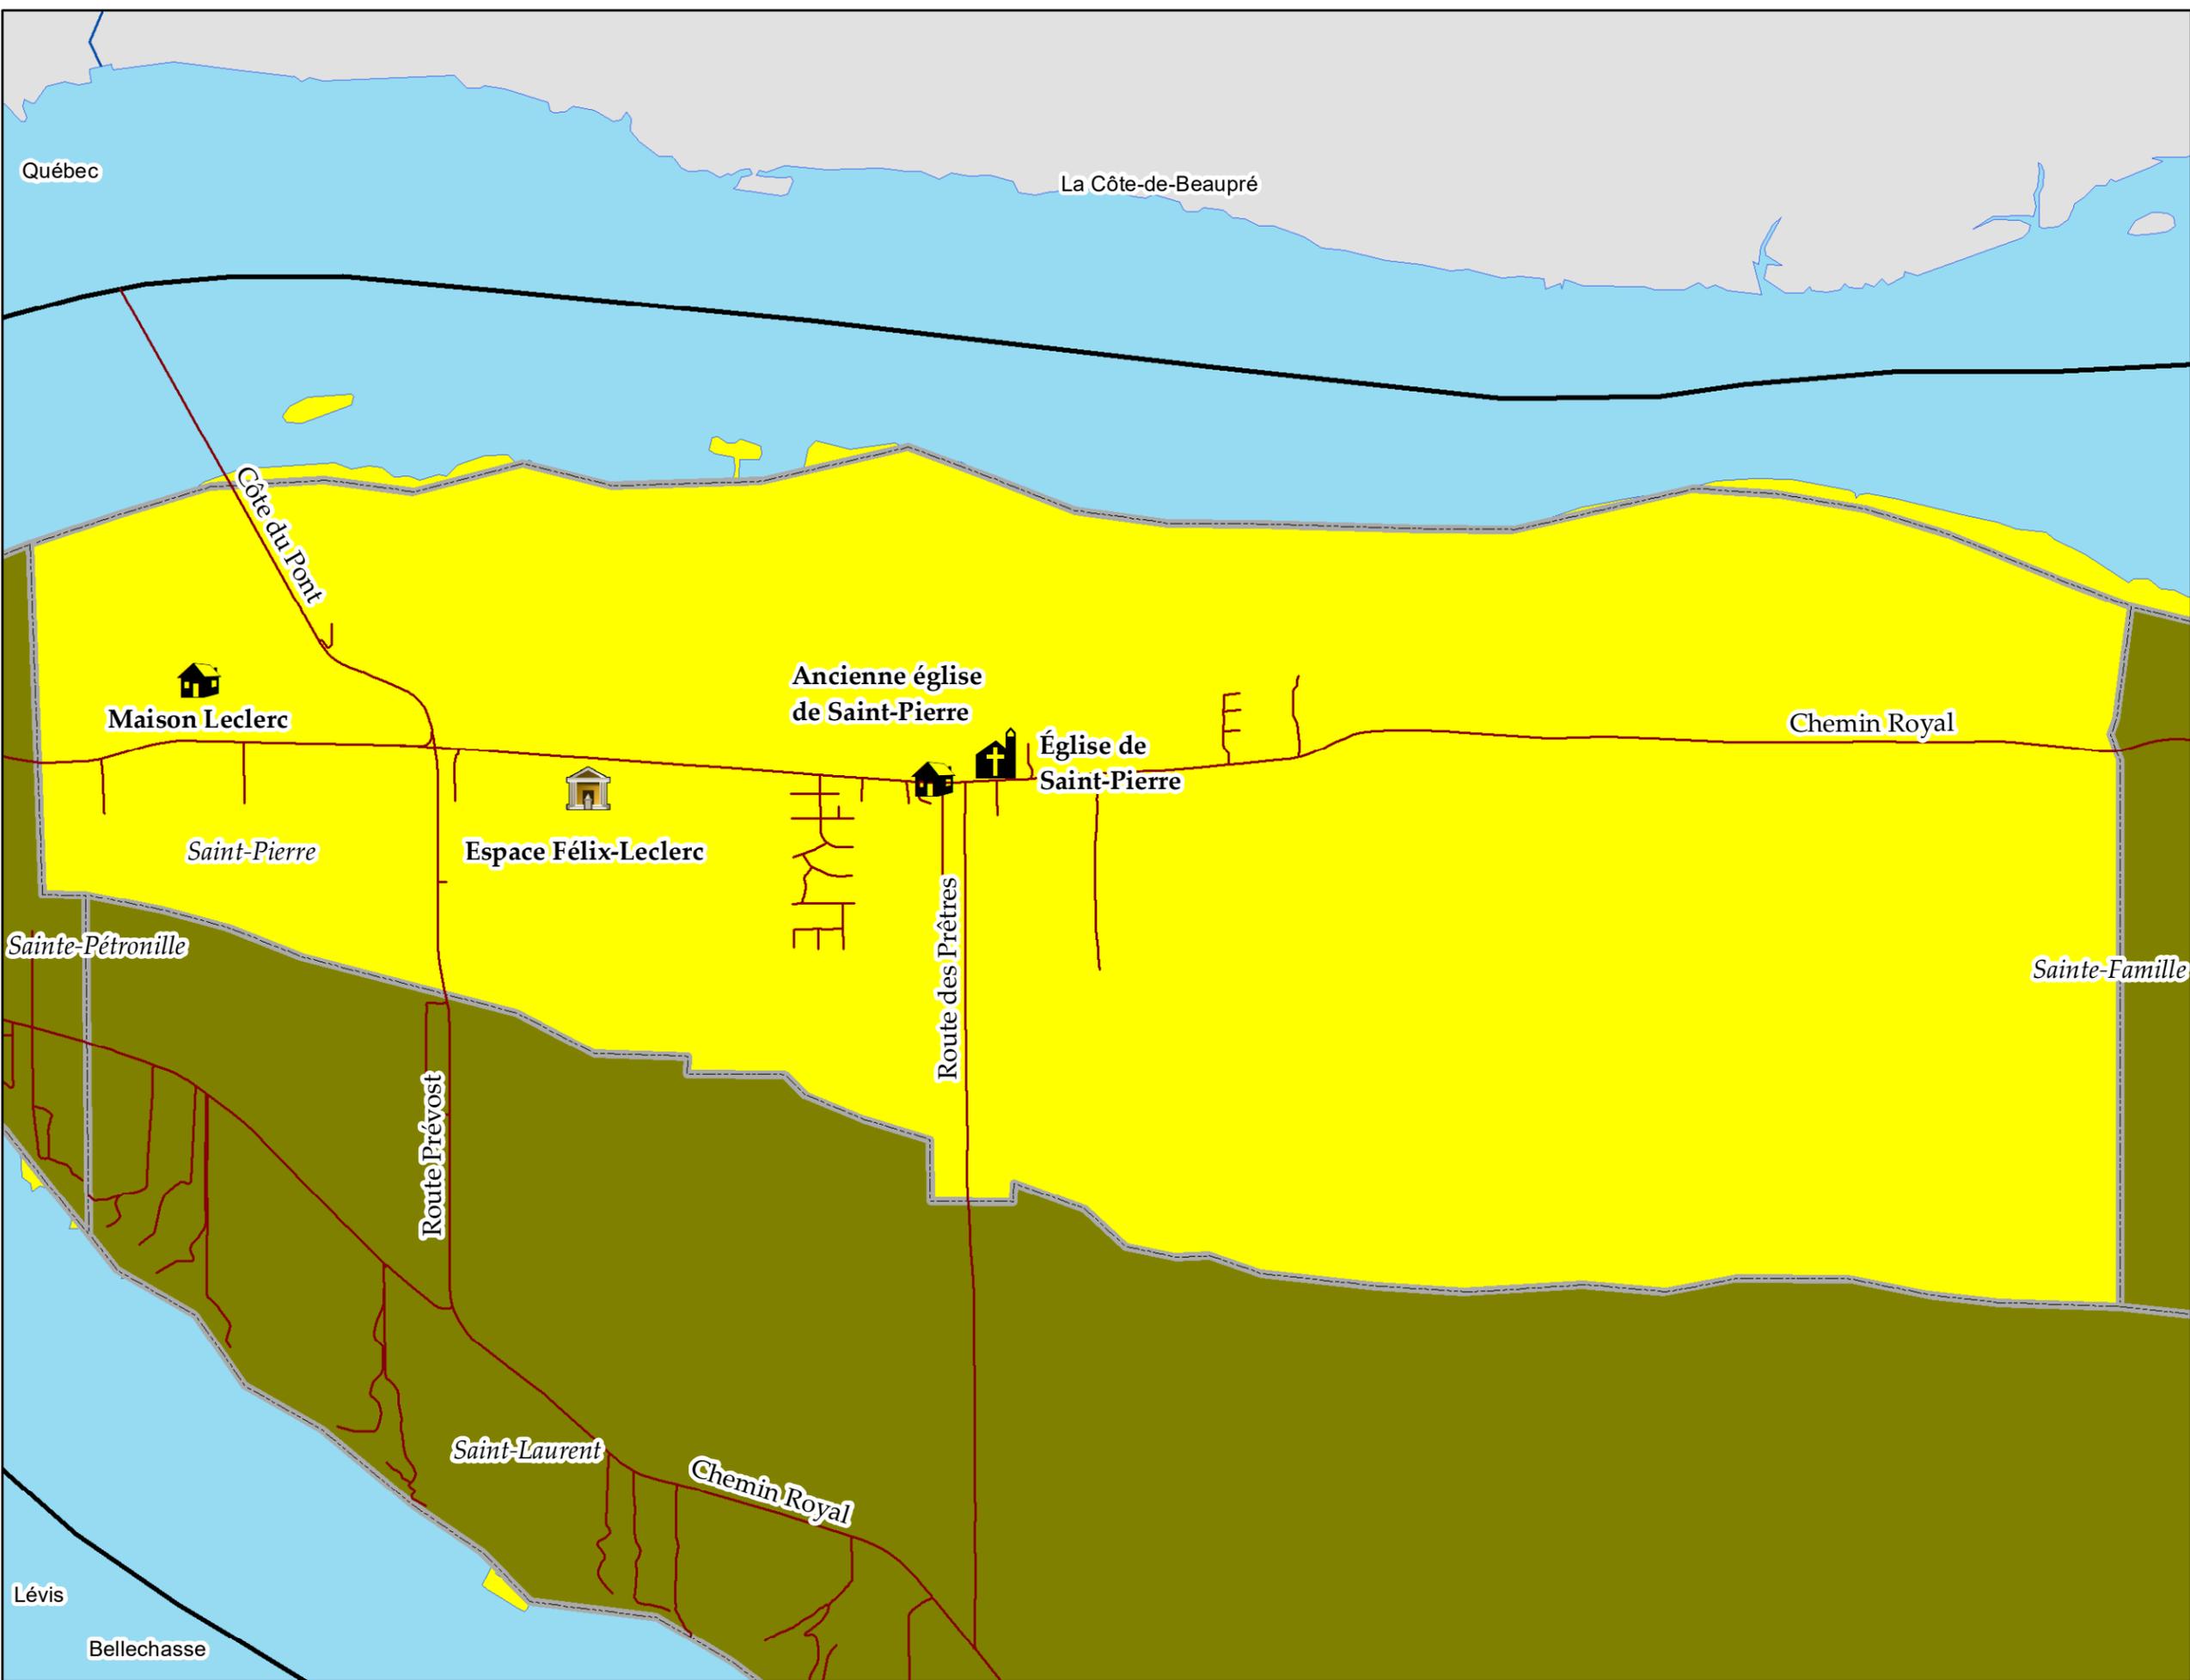Plan d'urbanisme de
Saint-Pierre

**Territoires d'intérêt écologique -
Les secteurs boisés**
Annexe 2 - Carte 3

Légende

-  Périmètre d'urbanisation
-  Secteurs boisés
-  MRC limitrophes
-  MRC de L'Île-d'Orléans
-  Limites municipales
-  Cours d'eau

1:30 000



Source : Municipalité de Saint-Pierre
© Gouvernement du Québec
Projection cartographique: MTM Zone 7 NAD83

MODIFICATIONS	No	Règlement no	Adopté le	Entrée en vigueur le


Règlement numéro _____

Adopté par le Conseil de la
municipalité de Saint-Pierre le _____

En vigueur le _____

Nicolas St-Gelais
Directeur général

Sylvain Bergeron
Maire

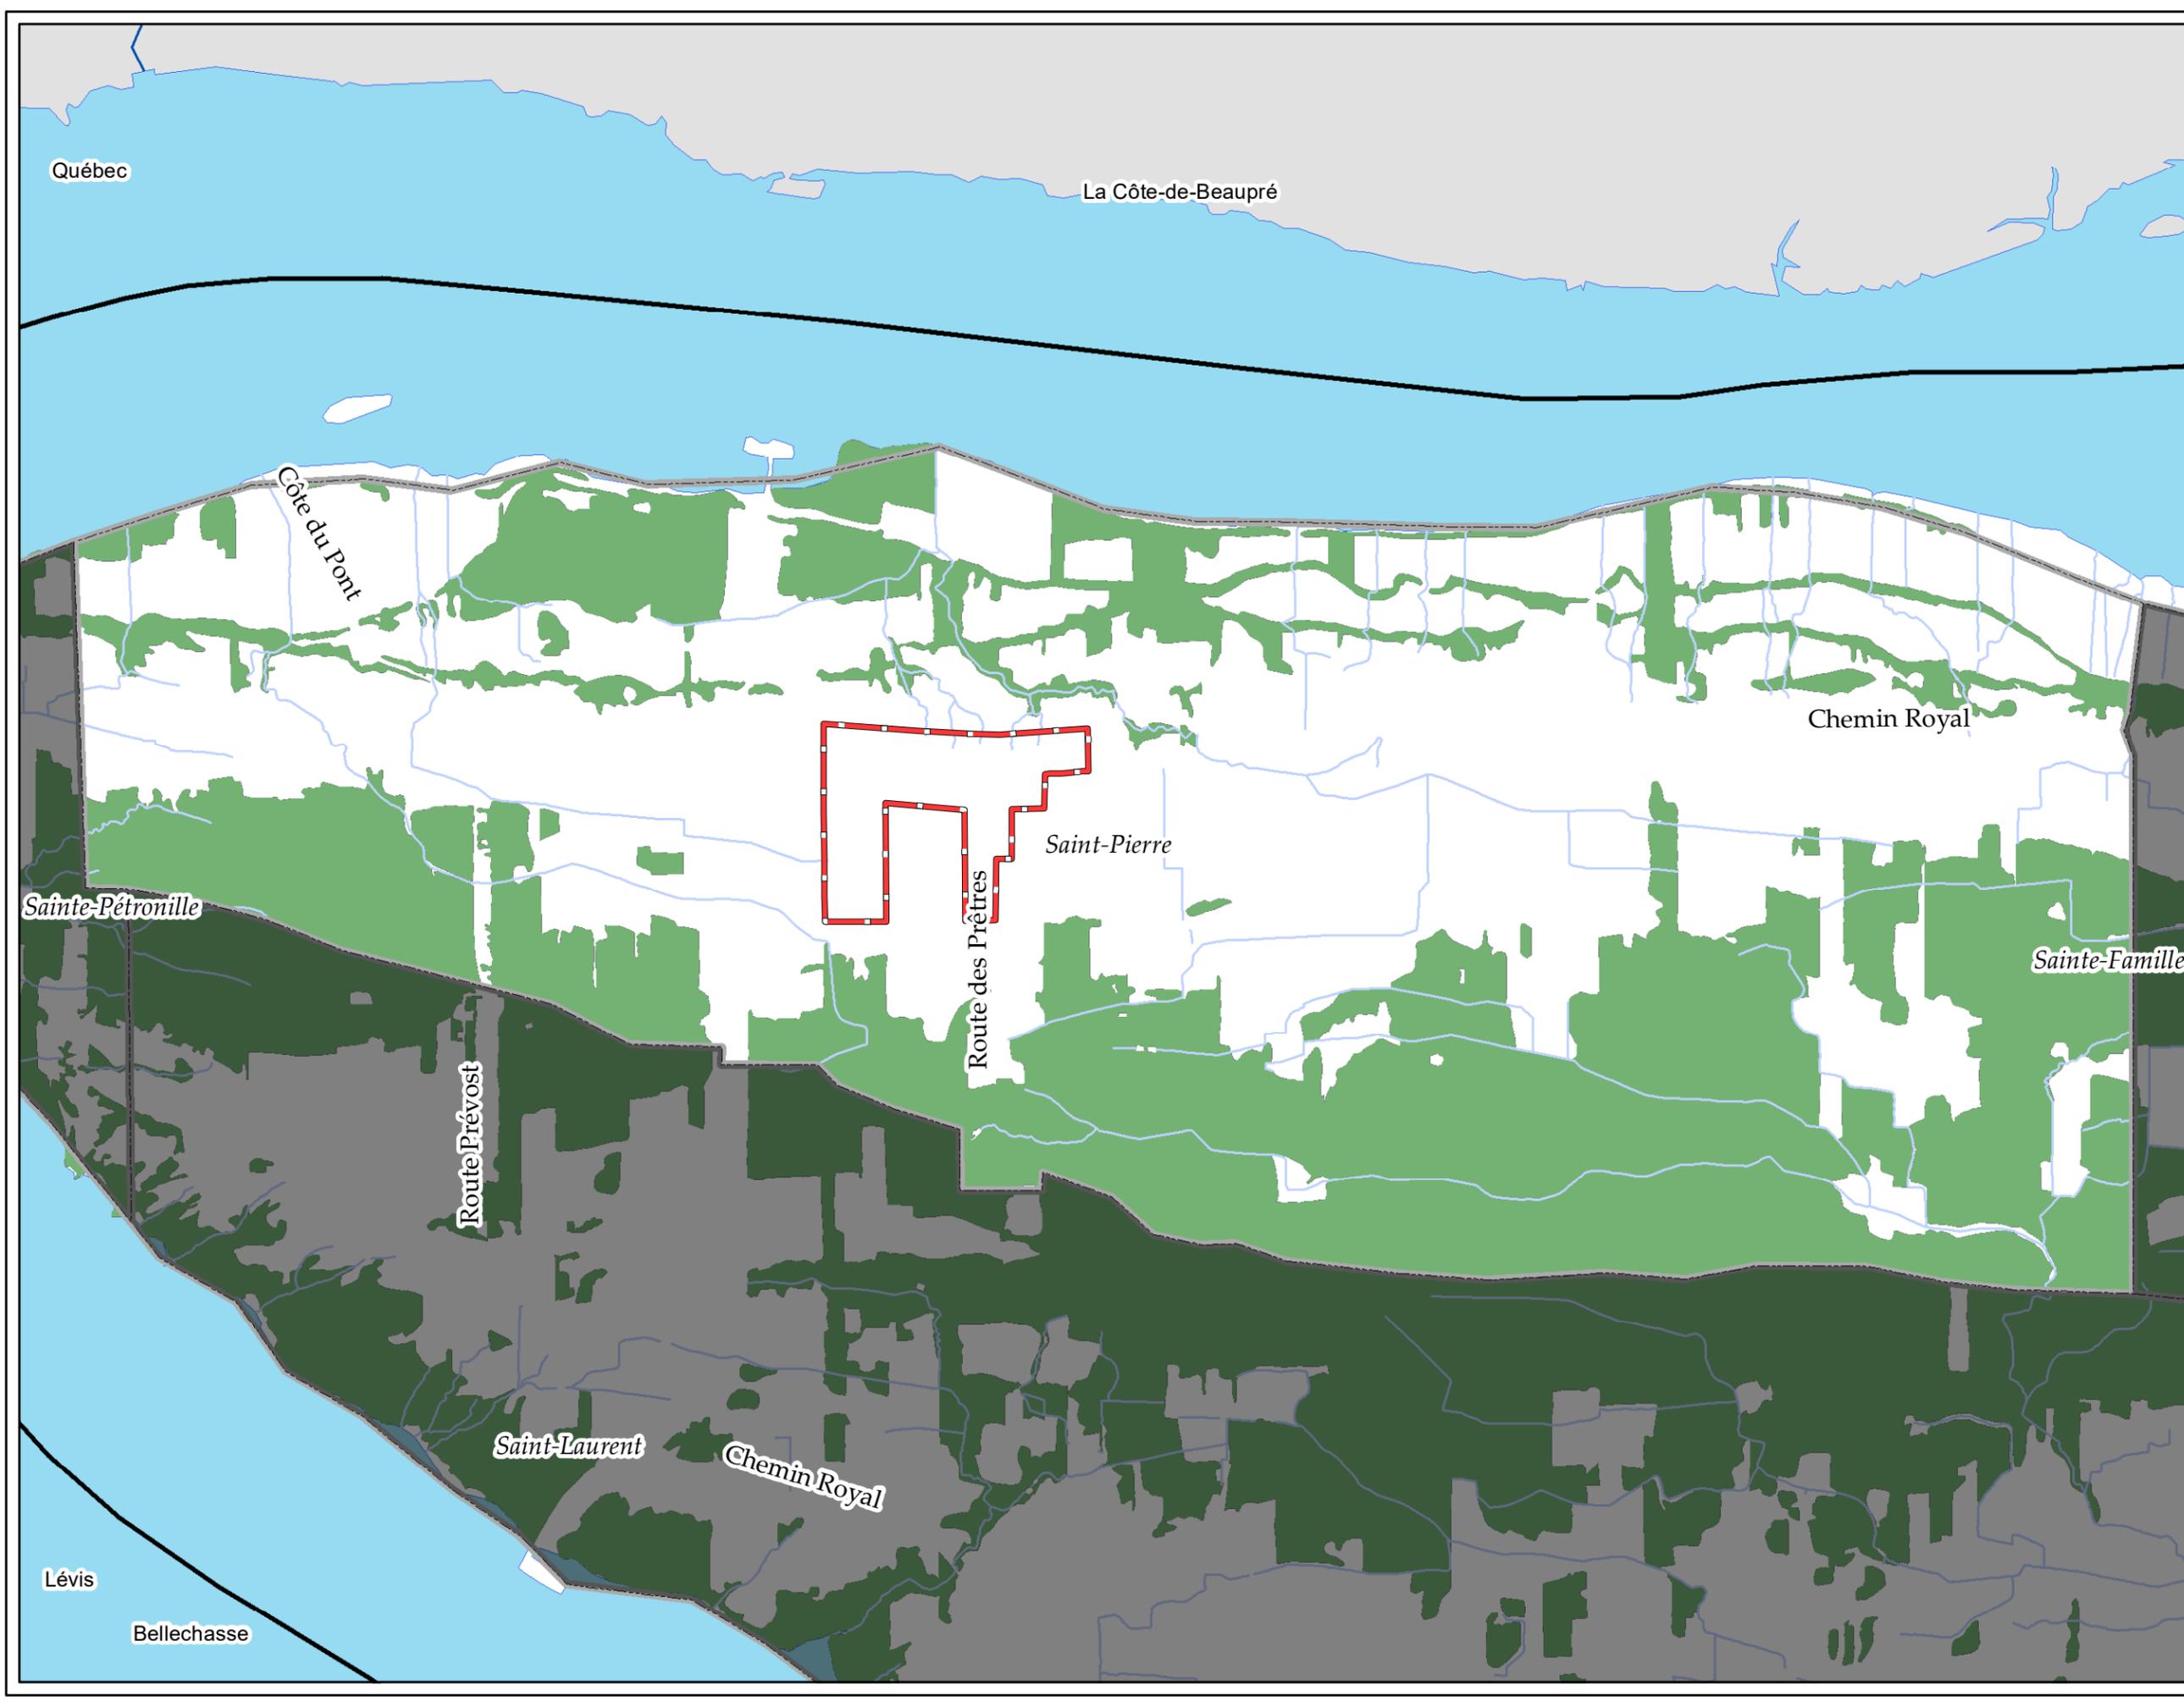


Plan d'urbanisme de Saint-Pierre

Territoires d'intérêt écologique - Les aires de concentration d'oiseaux aquatiques
Annexe 2 - Carte 4

Légende

-  Limites municipales
-  Périmètre d'urbanisation
-  MRC de L'Île-d'Orléans
-  MRC limitrophes
-  Limites municipales
-  Aires de concentration d'oiseaux aquatiques

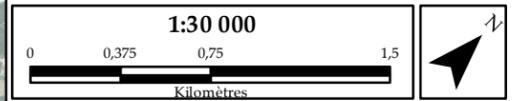


Source : Municipalité de Saint-Pierre
© Gouvernement du Québec
Projection cartographique: MTM Zone 7 NAD83

MODIFICATIONS	No	Règlement no	Adopté le	Entrée en vigueur le

Règlement numéro _____
Adopté par le Conseil de la municipalité de Saint-Pierre le _____
En vigueur le _____

Nicolas St-Gelais
Directeur général

Sylvain Bergeron
Maire

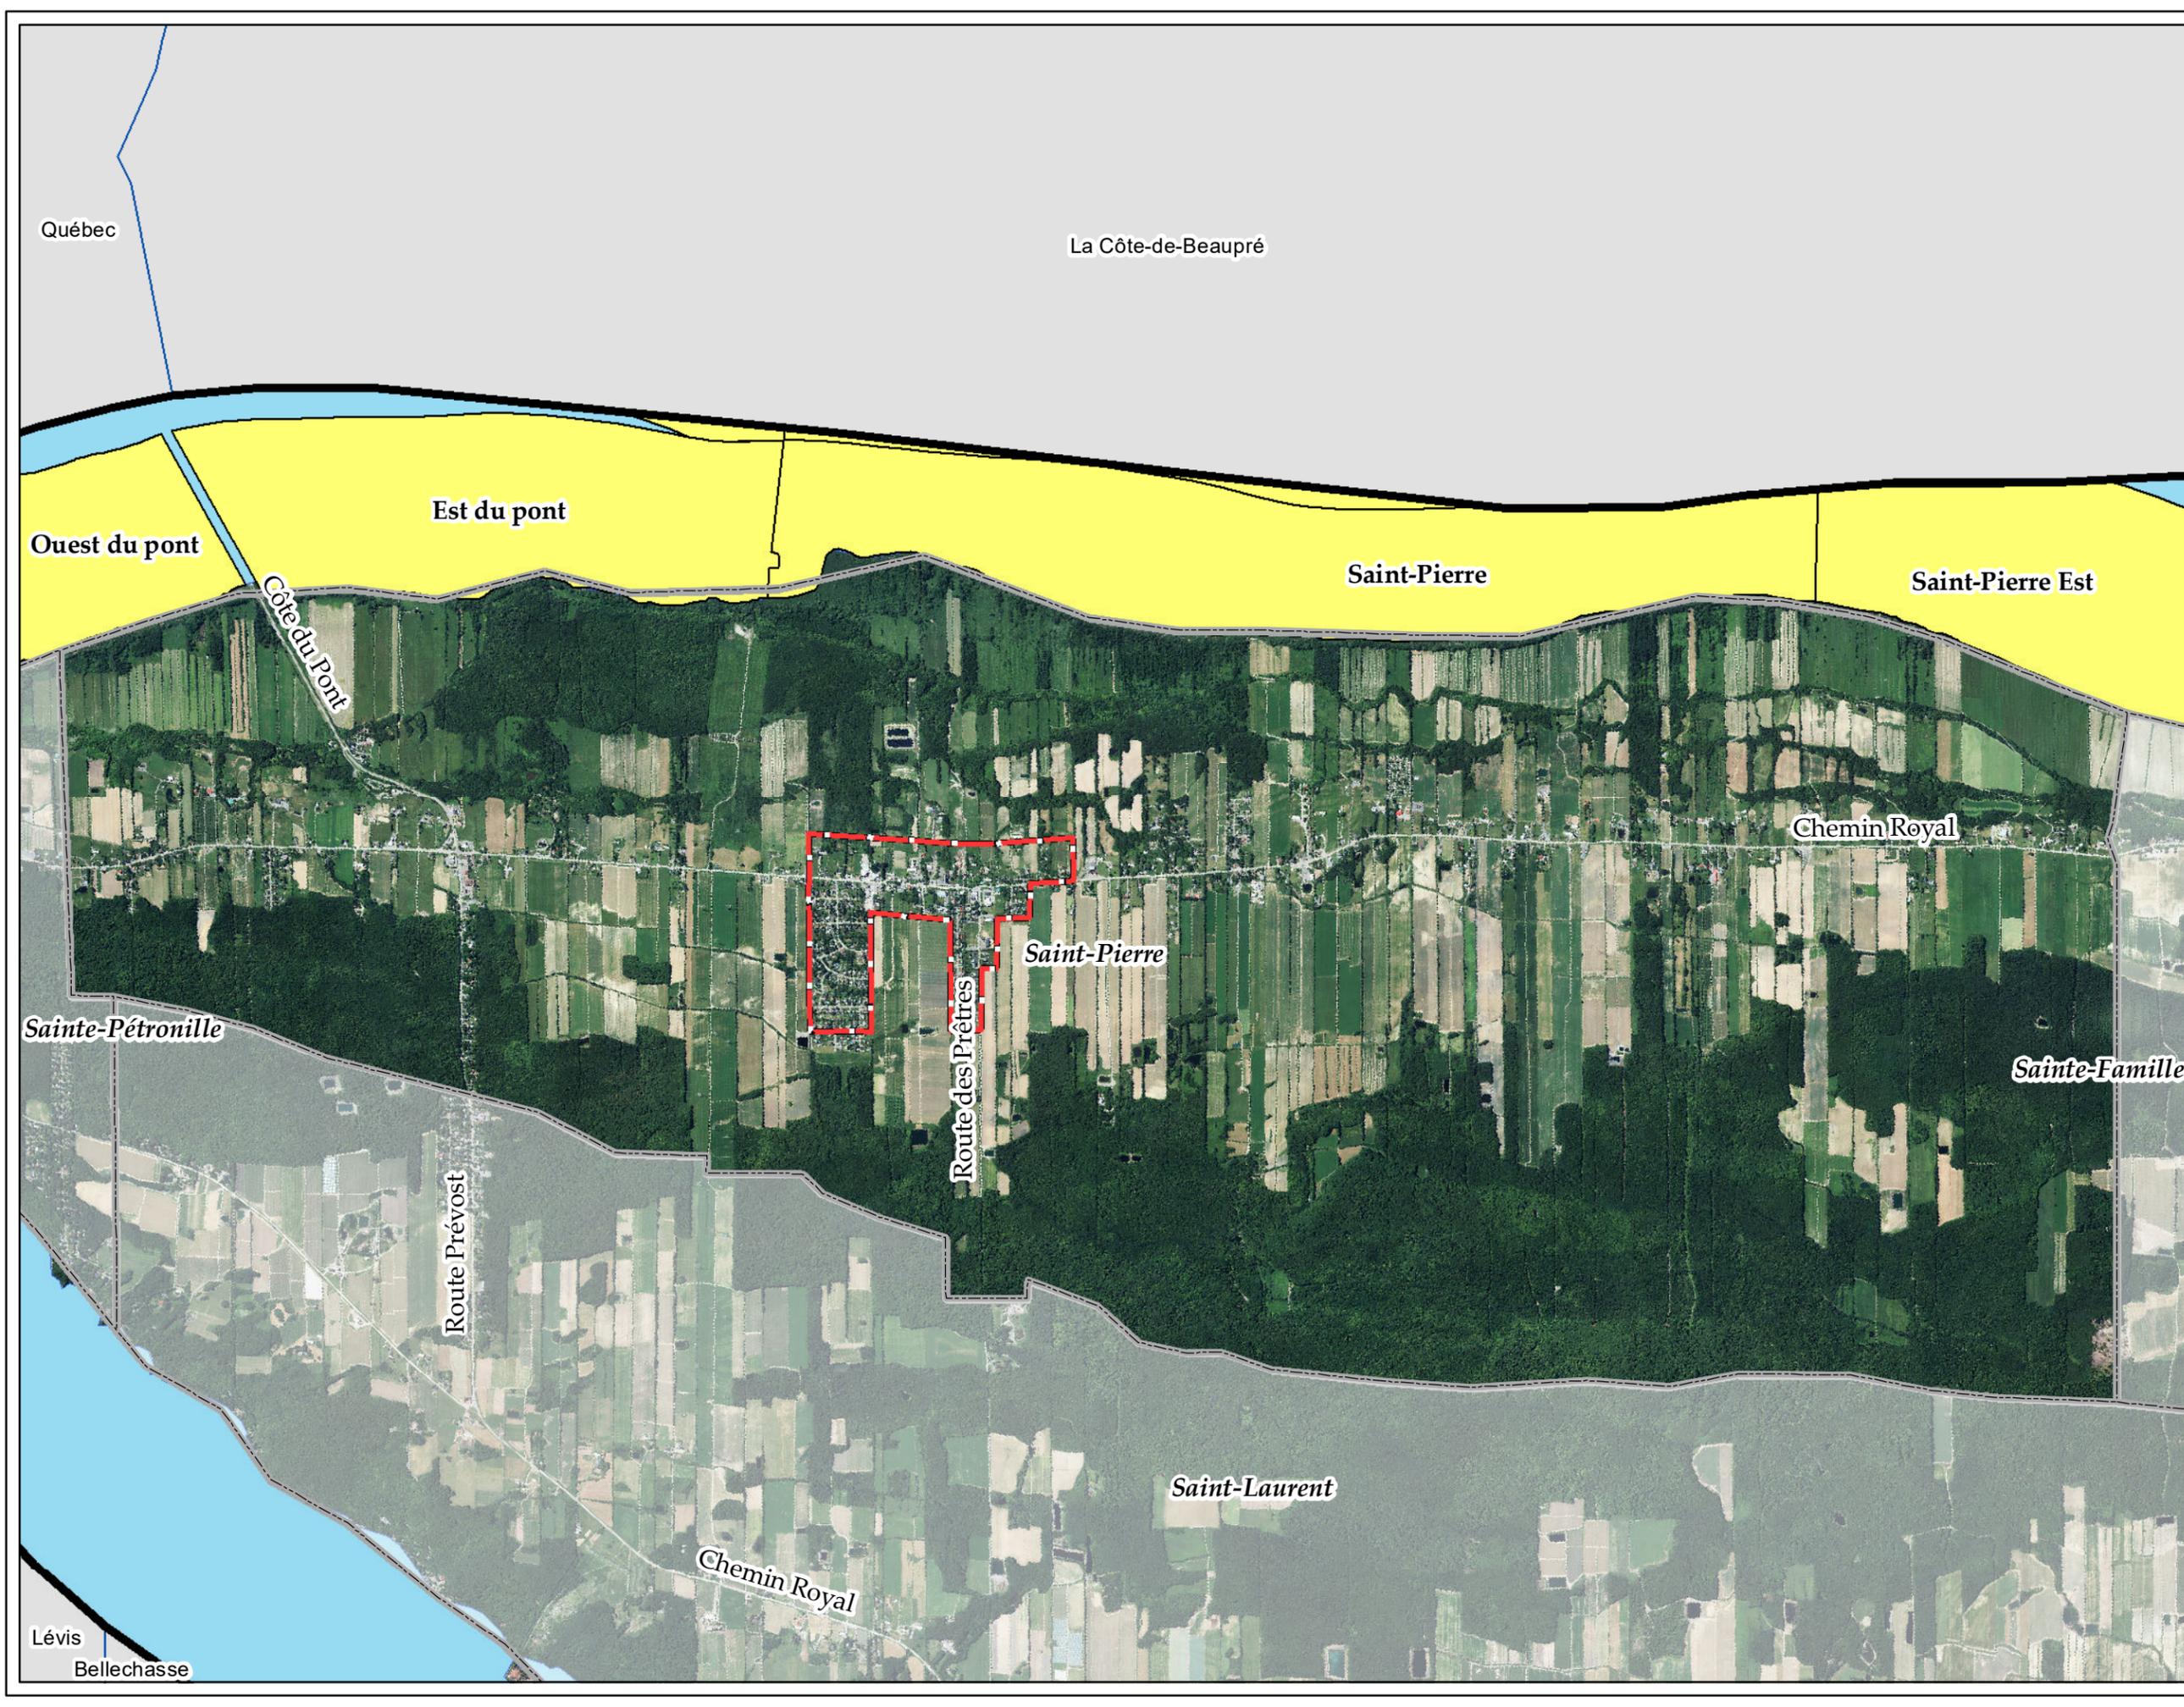
Plan d'urbanisme de
Saint-Pierre

Territoires d'intérêt écologique -
Les milieux humides

Annexe 2 - Carte 5

Légende

-  Périmètre d'urbanisation
-  Limites municipales
-  MRC de l'Île d'Orléans
-  MRC limitrophes
-  Eau peu profonde
-  Marais
-  Marécage
-  Prairie humide
-  Tourbière bog
-  Tourbière boisée

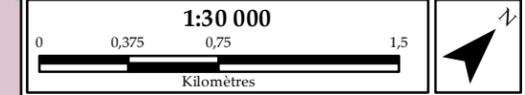

Source : Municipalité de Saint-Pierre et
Communauté métropolitain de Québec
Projection cartographique: MTM Zone 7 NAD83

MODIFICATIONS	No	Règlement no	Adopté le	Entrée en vigueur le


Règlement numéro _____

Adopté par le Conseil de la
municipalité de Saint-Pierre le _____

En vigueur le _____

Nicolas St-Gelais
Directeur général

Sylvain Bergeron
Maire

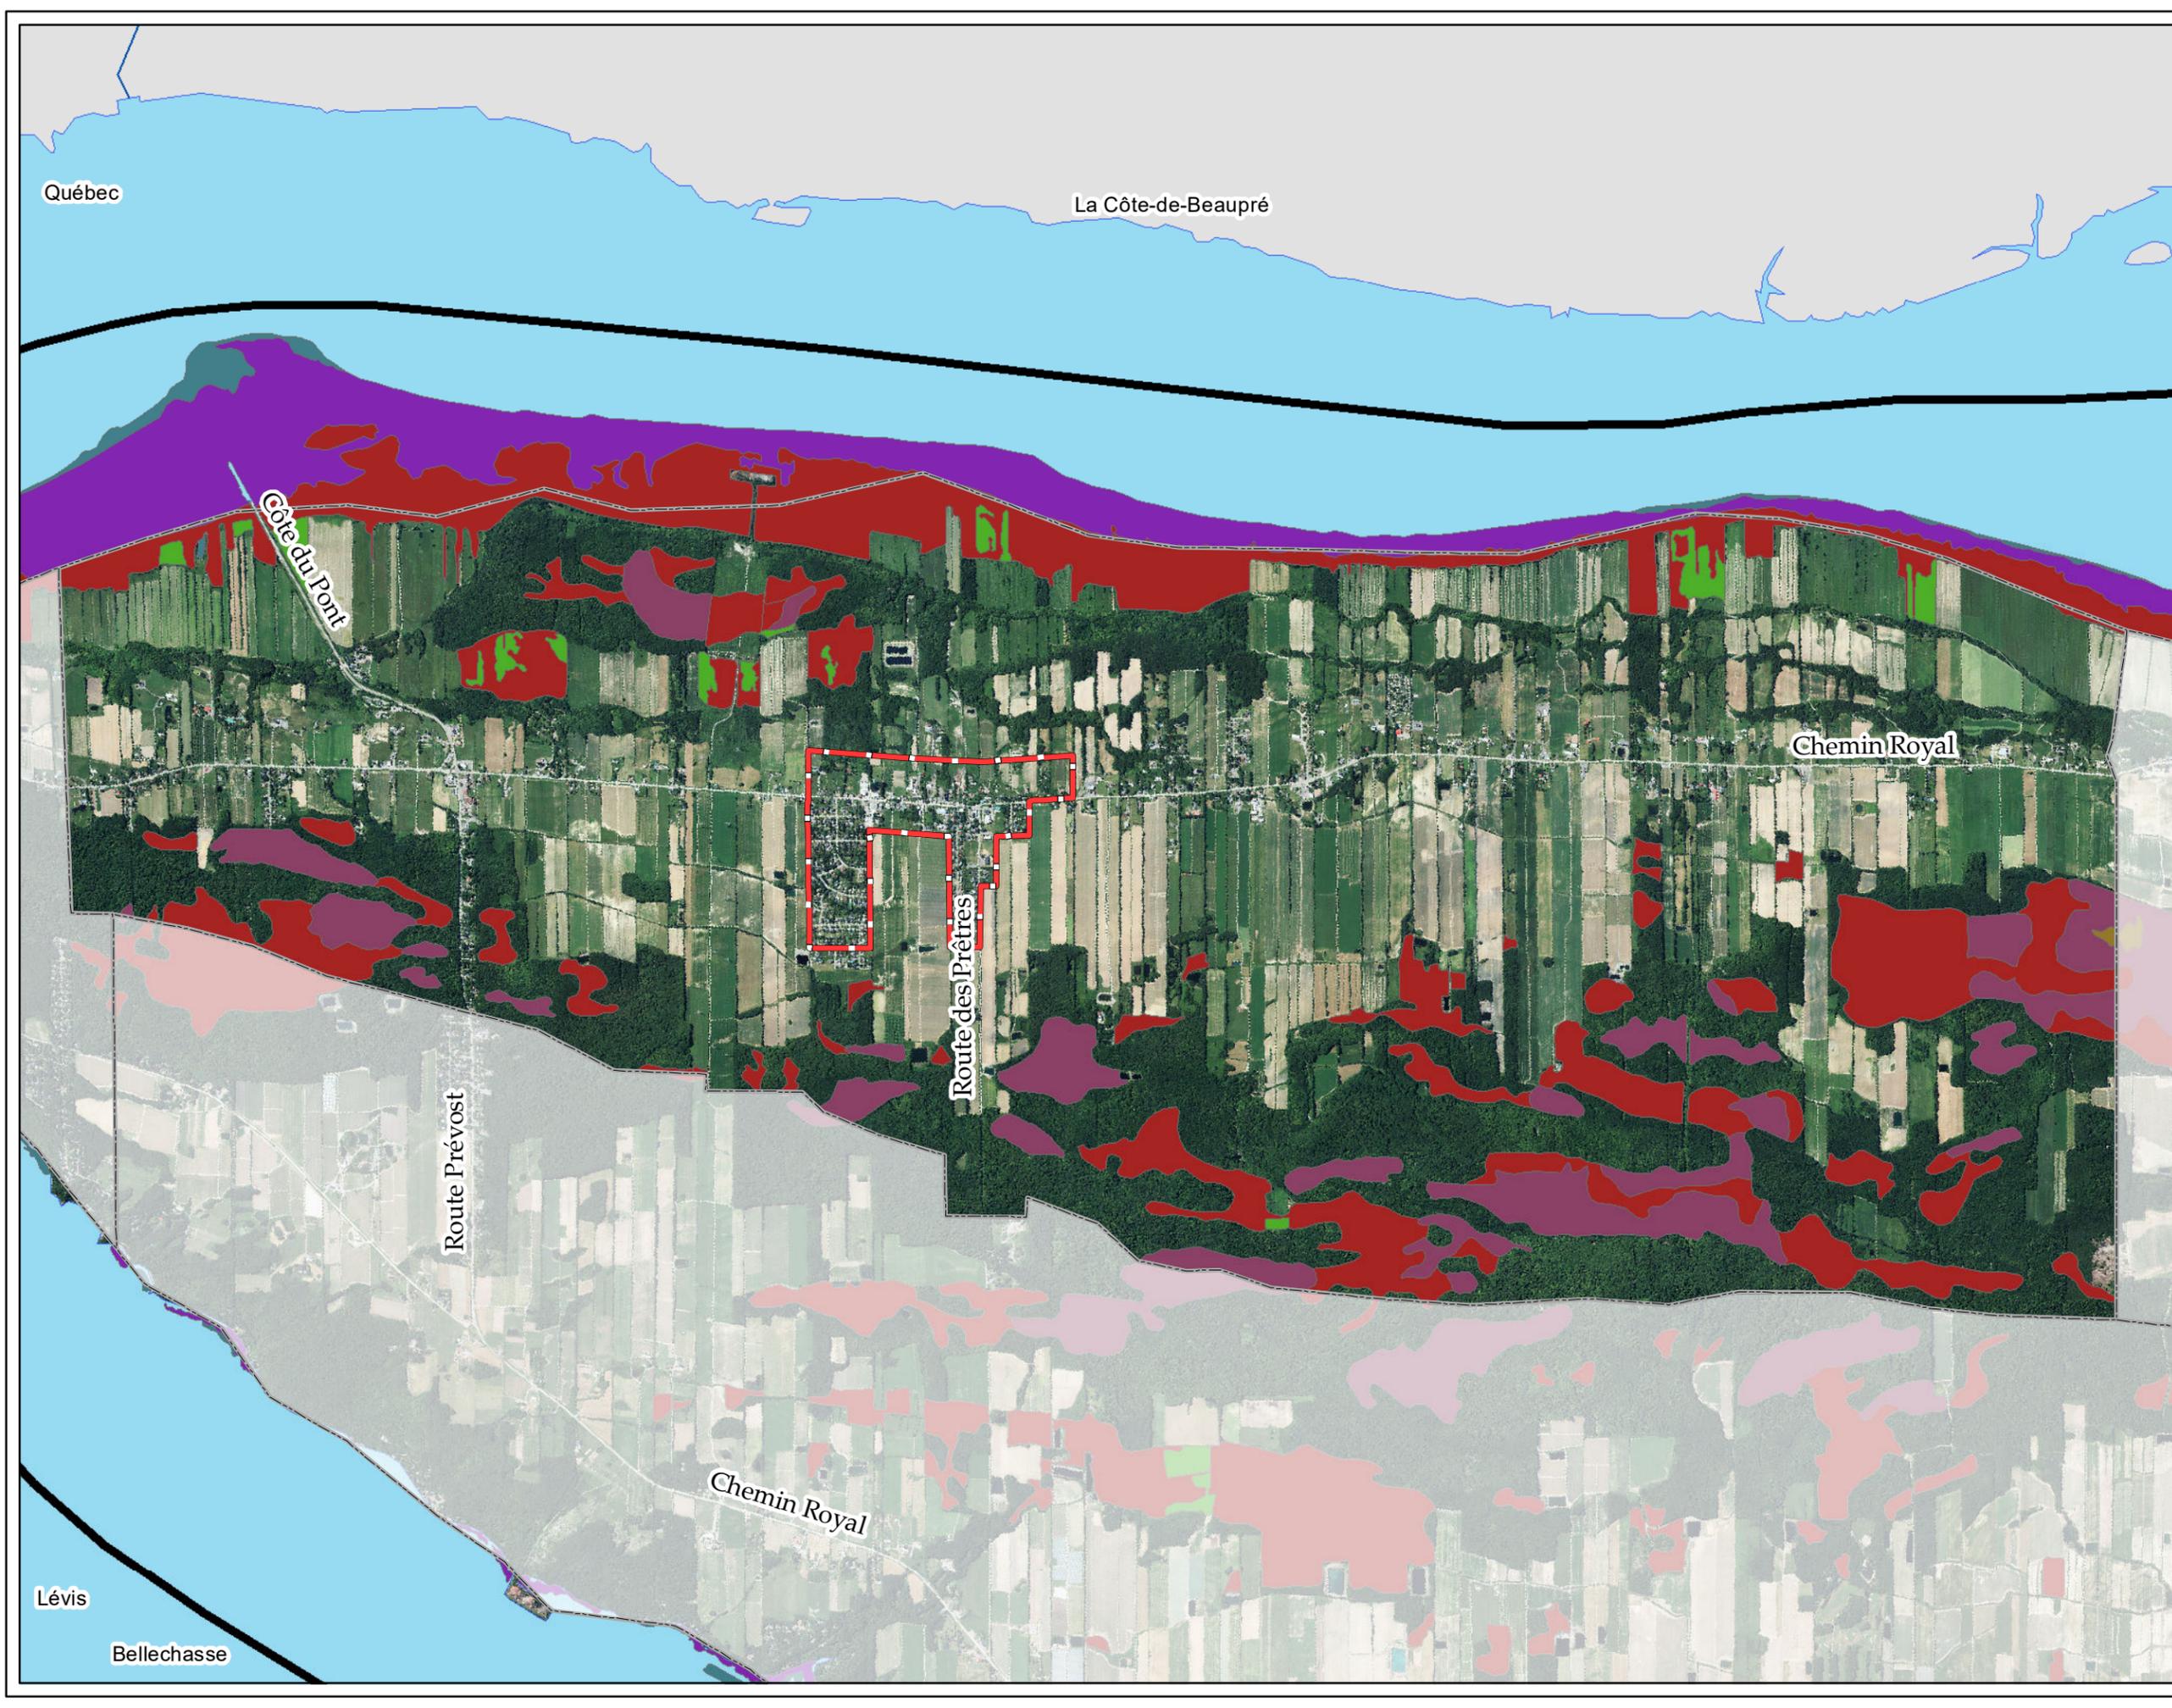**Plan d'urbanisme de
Saint-Pierre**

**Territoires d'intérêt esthétique -
Les grandes unités de paysage**

Annexe 2 - Carte 6

Légende

-  Périmètre d'urbanisation
-  MRC de L'Île-d'Orléans
-  MRC limitrophes
-  Réseau routier
-  : Coteaux du versant nord
-  : Escarpements et estrans du versant nord
-  : Plateau du Mitan
-  : Estuaire d'eau douce du fleuve St-Laurent

1:30 000



Sources : MRC de L'Île-d'Orléans
Communauté métropolitaine de Québec (CMQ)
Projection cartographique: MTM Zone 7 NAD83

MODIFICATIONS	No	Règlement no	Adopté le	Entrée en vigueur le

Règlement numéro _____
Adopté par le Conseil de la
municipalité de Saint-Pierre le _____
En vigueur le _____

Nicolas St-Gelais
Directeur général

Sylvain Bergeron
Maire



Québec

La Côte-de-Beaupré

Côte du Port

Chemin Royal

Route des Prêtres

Route Prévost

Chemin Royal

Lévis


Plan d'urbanisme de
Saint-Pierre

Territoires d'intérêt esthétique
Les paysages identitaires

Annexe 2 - Carte 7

Légende

-  Limites municipales
-  Abords de village
-  Banlieue / commercial
-  Banlieue / résidentiel
-  Villageois
-  MRC limitrophes
-  Agricole

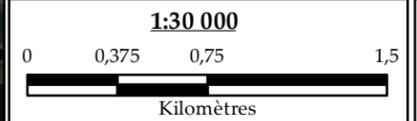

Sources : MRC de L'Île-d'Orléans

Projection cartographique: MTM Zone 7 NAD83

MODIFICATIONS	No	Règlement no	Adopté le	Entrée en vigueur le

Règlement numéro _____

Adopté par le Conseil de la
municipalité de Saint-Pierre le _____

En vigueur le _____

Nicolas St-Gelais
Directeur général

Sylvain Bergeron
Maire



Québec

La Côte-de-Beaupré

Côte du Pont

Chemin Royal

Agricole

Route des Prêtres

Route Prévost

Chemin Royal

Lévis

Bellechasse

Plan d'urbanisme de Saint-Pierre

Les débits journaliers moyens
du réseau routier en 2014
Annexe 2 - Carte 8

Légende

11 400 = DJMA
14 500 = DJME
8 900 = DJMH

Débit (D) journalier (J) moyen (M)

DJMA = Annuel
DJME = Estival
DJMH = Hivernal

-  Réseau routier
-  Limites municipales
-  MRC de L'Île-d'Orléans
-  MRC limitrophes

1:30 000



Sources : Municipalité de Saint-Pierre
© Gouvernement du Québec
Projection cartographique: MTM Zone 7 NAD83

MODIFICATIONS	No	Règlement no	Adopté le	Entrée en vigueur le

Règlement numéro _____
Adopté par le Conseil de la
municipalité de Saint-Pierre le _____
En vigueur le _____

Nicolas St-Gelais
Directeur général

Sylvain Bergeron
Maire



Québec

La Côte-de-Beaupré

Sainte-Pétronille

Sainte-Famille

Saint-Pierre

Saint-Laurent

Lévis

Bellechasse

11 400
14 500
8 900

A

7 300
9 400
5 600

B

3 200
4 100
2 500

C

4 900
5 300
4 400

D

Plan d'urbanisme de Saint-Pierre


Les sources de contraintes anthropiques

Annexe 2 - Carte 9

Légende

-  Limites municipales
-  MRC de L'Île-d'Orléans
-  MRC limitrophes
-  Route 368
-  Collectrice (route Prévost)
-  Contrainte de bruit
-  Installation de traitement des eaux usées
-  Terrain contaminé

1:30 000

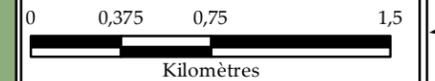


Sources : Municipalité de Saint-Pierre
 © Gouvernement du Québec
 Projection cartographique: MTM Zone 7 NAD83

MODIFICATIONS	No	Règlement no	Adopté le	Entrée en vigueur le

Règlement numéro _____
 Adopté par le Conseil de la municipalité de Saint-Pierre le _____
 En vigueur le _____

Nicolas St-Gelais
 Directeur général

Sylvain Bergeron
 Maire

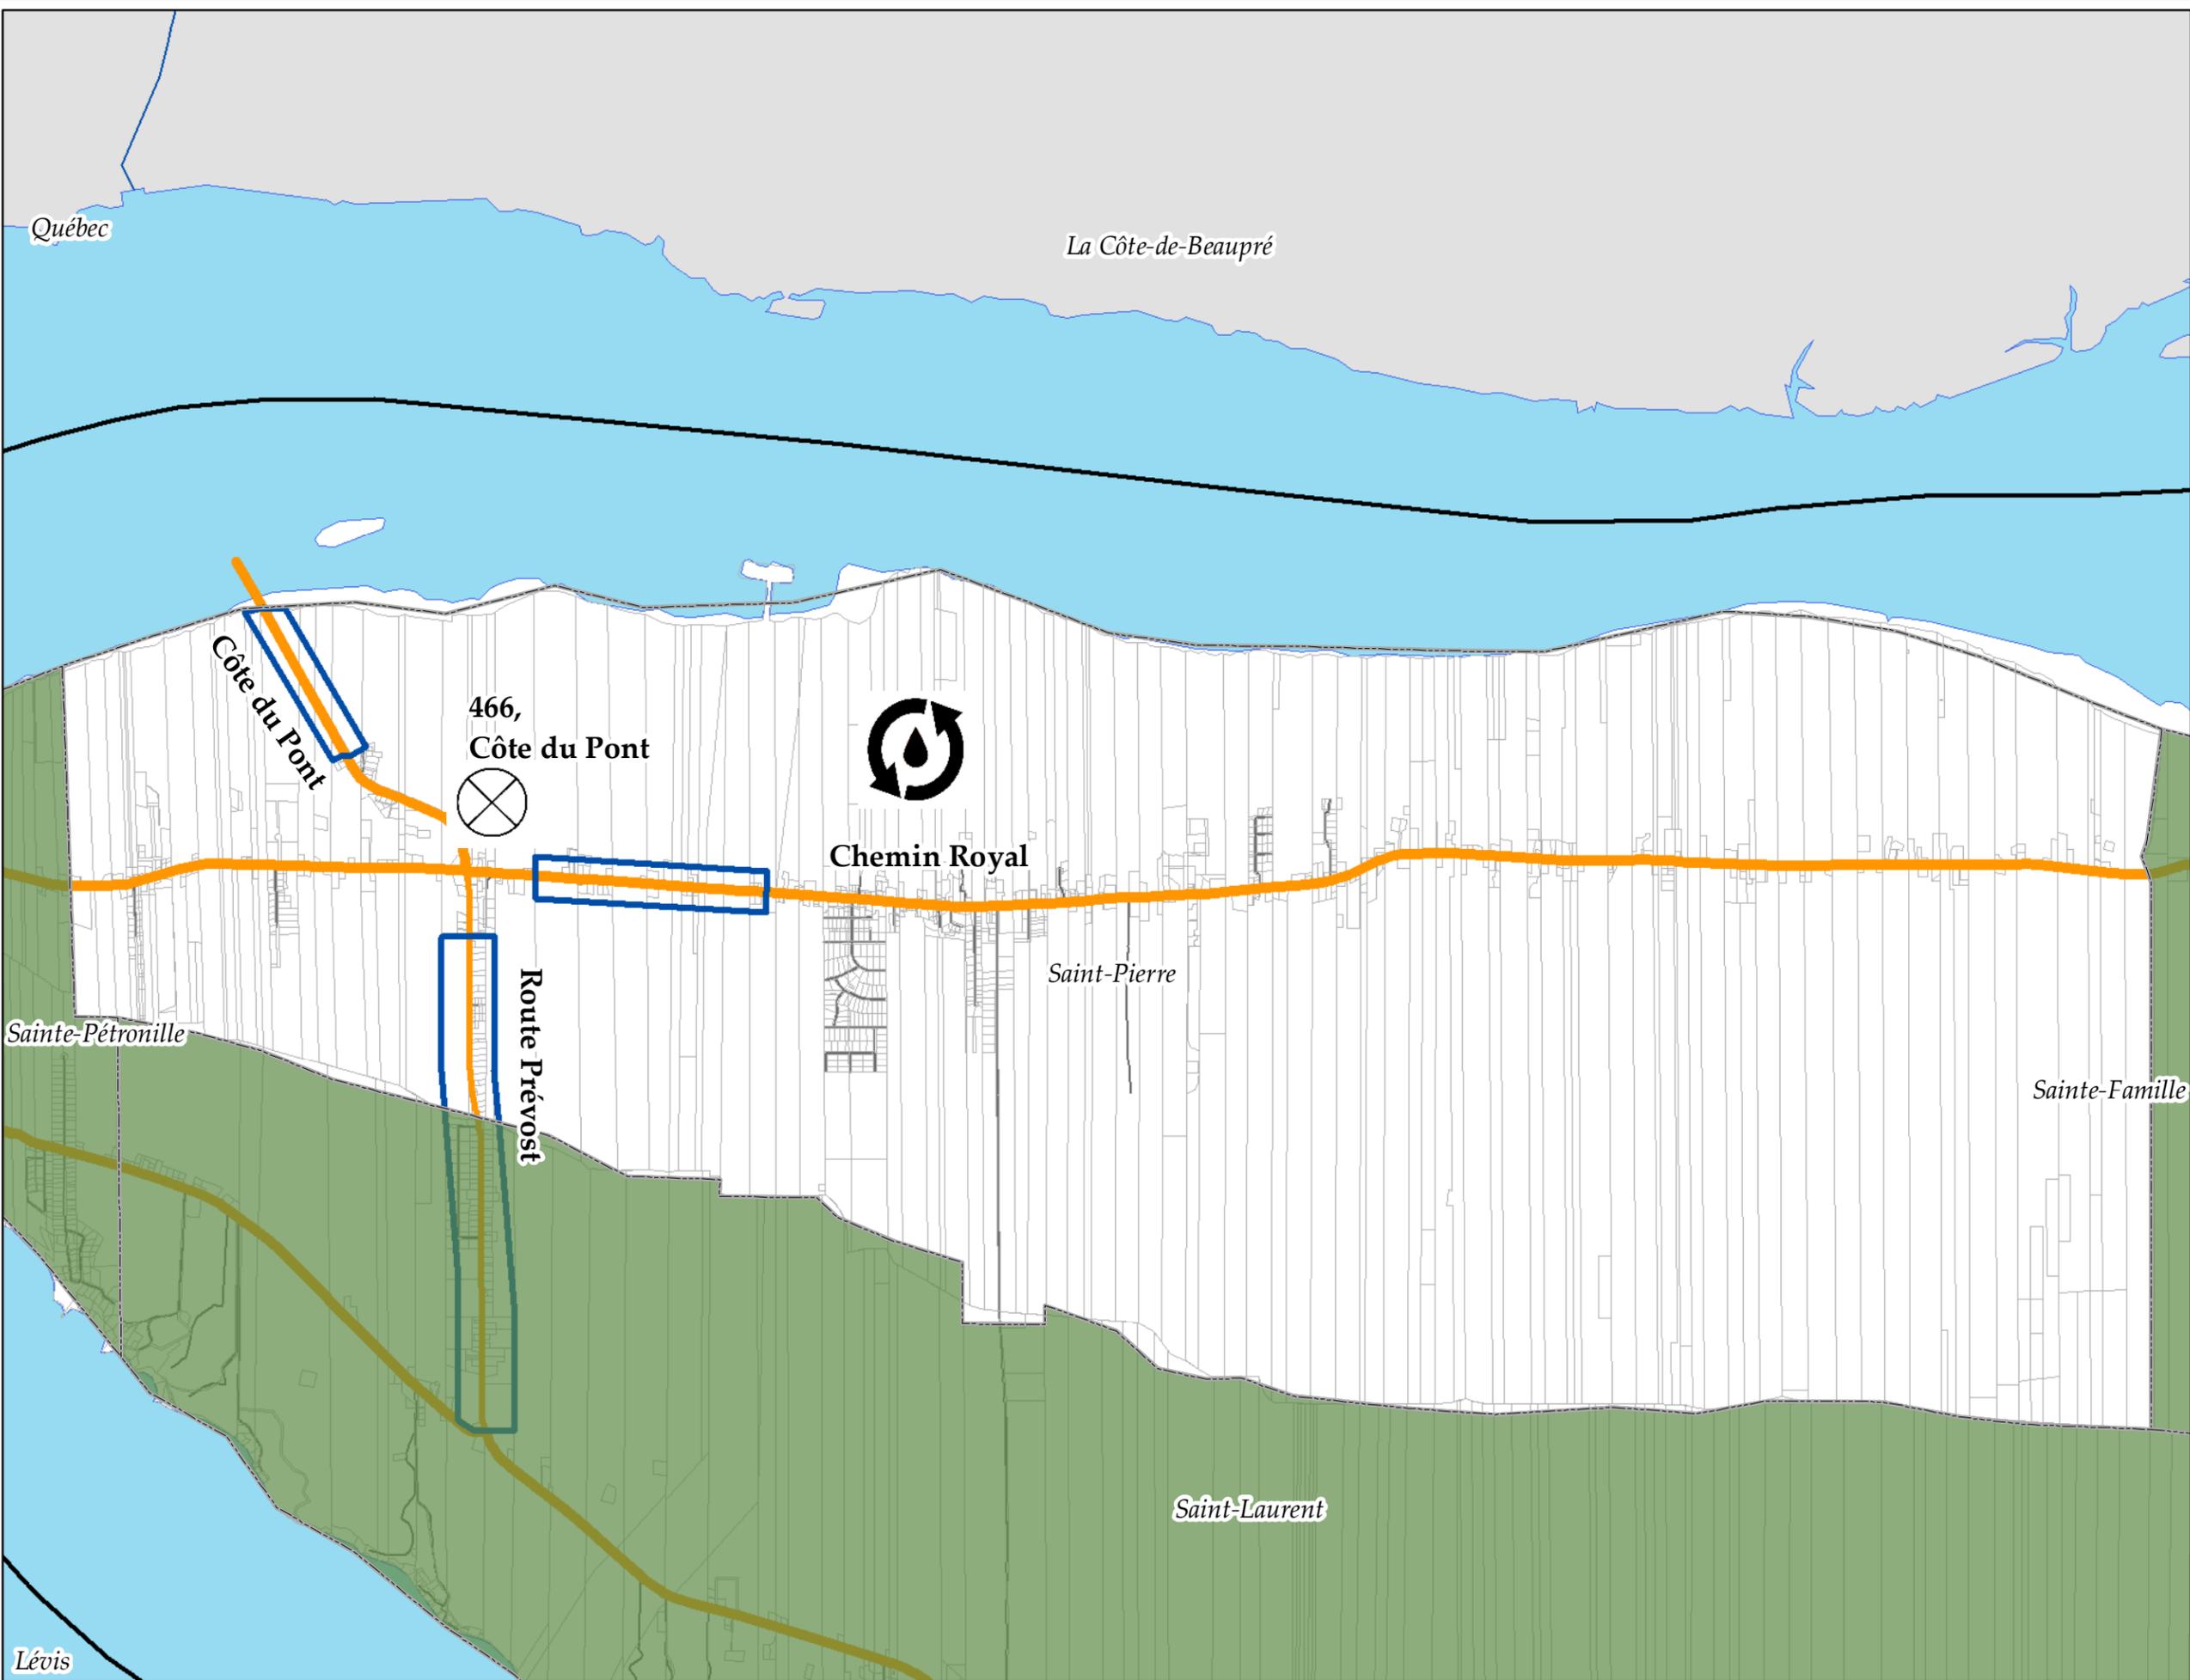

Plan d'urbanisme de
Saint-Pierre

Image satellite 2013 de la
municipalité de Saint-Pierre

Annexe 2 - Carte 10

Légende

-  Périmètre d'urbanisation
-  Limites municipales
-  Cours d'eau

1:30 000



Source : MRC de L'Île-d'Orléans,
Communauté métropolitaine de Québec (CMQ)
Projection cartographique: MTM Zone 7 NAD83

MODIFICATIONS	No	Règlement no	Adopté le	Entrée en vigueur le

Règlement numéro _____

Adopté par le Conseil de la
municipalité de Saint-Pierre le _____

En vigueur le _____

Nicolas St-Gelais
Directeur général

Sylvain Bergeron
Maire



Québec

La Côte-de-Beaupré

Saint-Pierre

Sainte-Pétronille

Sainte-Famille

Saint-Laurent

Lévis

Plan d'urbanisme de
Saint-Pierre

Les friches forestières
de 1990 de Saint-Pierre

Annexe 2 - Carte 11

Légende

-  Limites municipales
-  MRC limitrophes
-  Milieux humides
-  Conservation
-  Friches forestières de 1990

1:30 000



Sources : MRC de L'Île-d'Orléans, Communauté
métropolitaine de Québec et © Gouvernement du Québec
Projection cartographique: MTM Zone 7 NAD83

MODIFICATIONS	No	Règlement no	Adopté le	Entrée en vigueur le


Règlement numéro _____

Adopté par le Conseil de la
municipalité de Saint-Pierre le _____

En vigueur le _____

Nicolas St-Gelais
Directeur général

Sylvain Bergeron
Maire


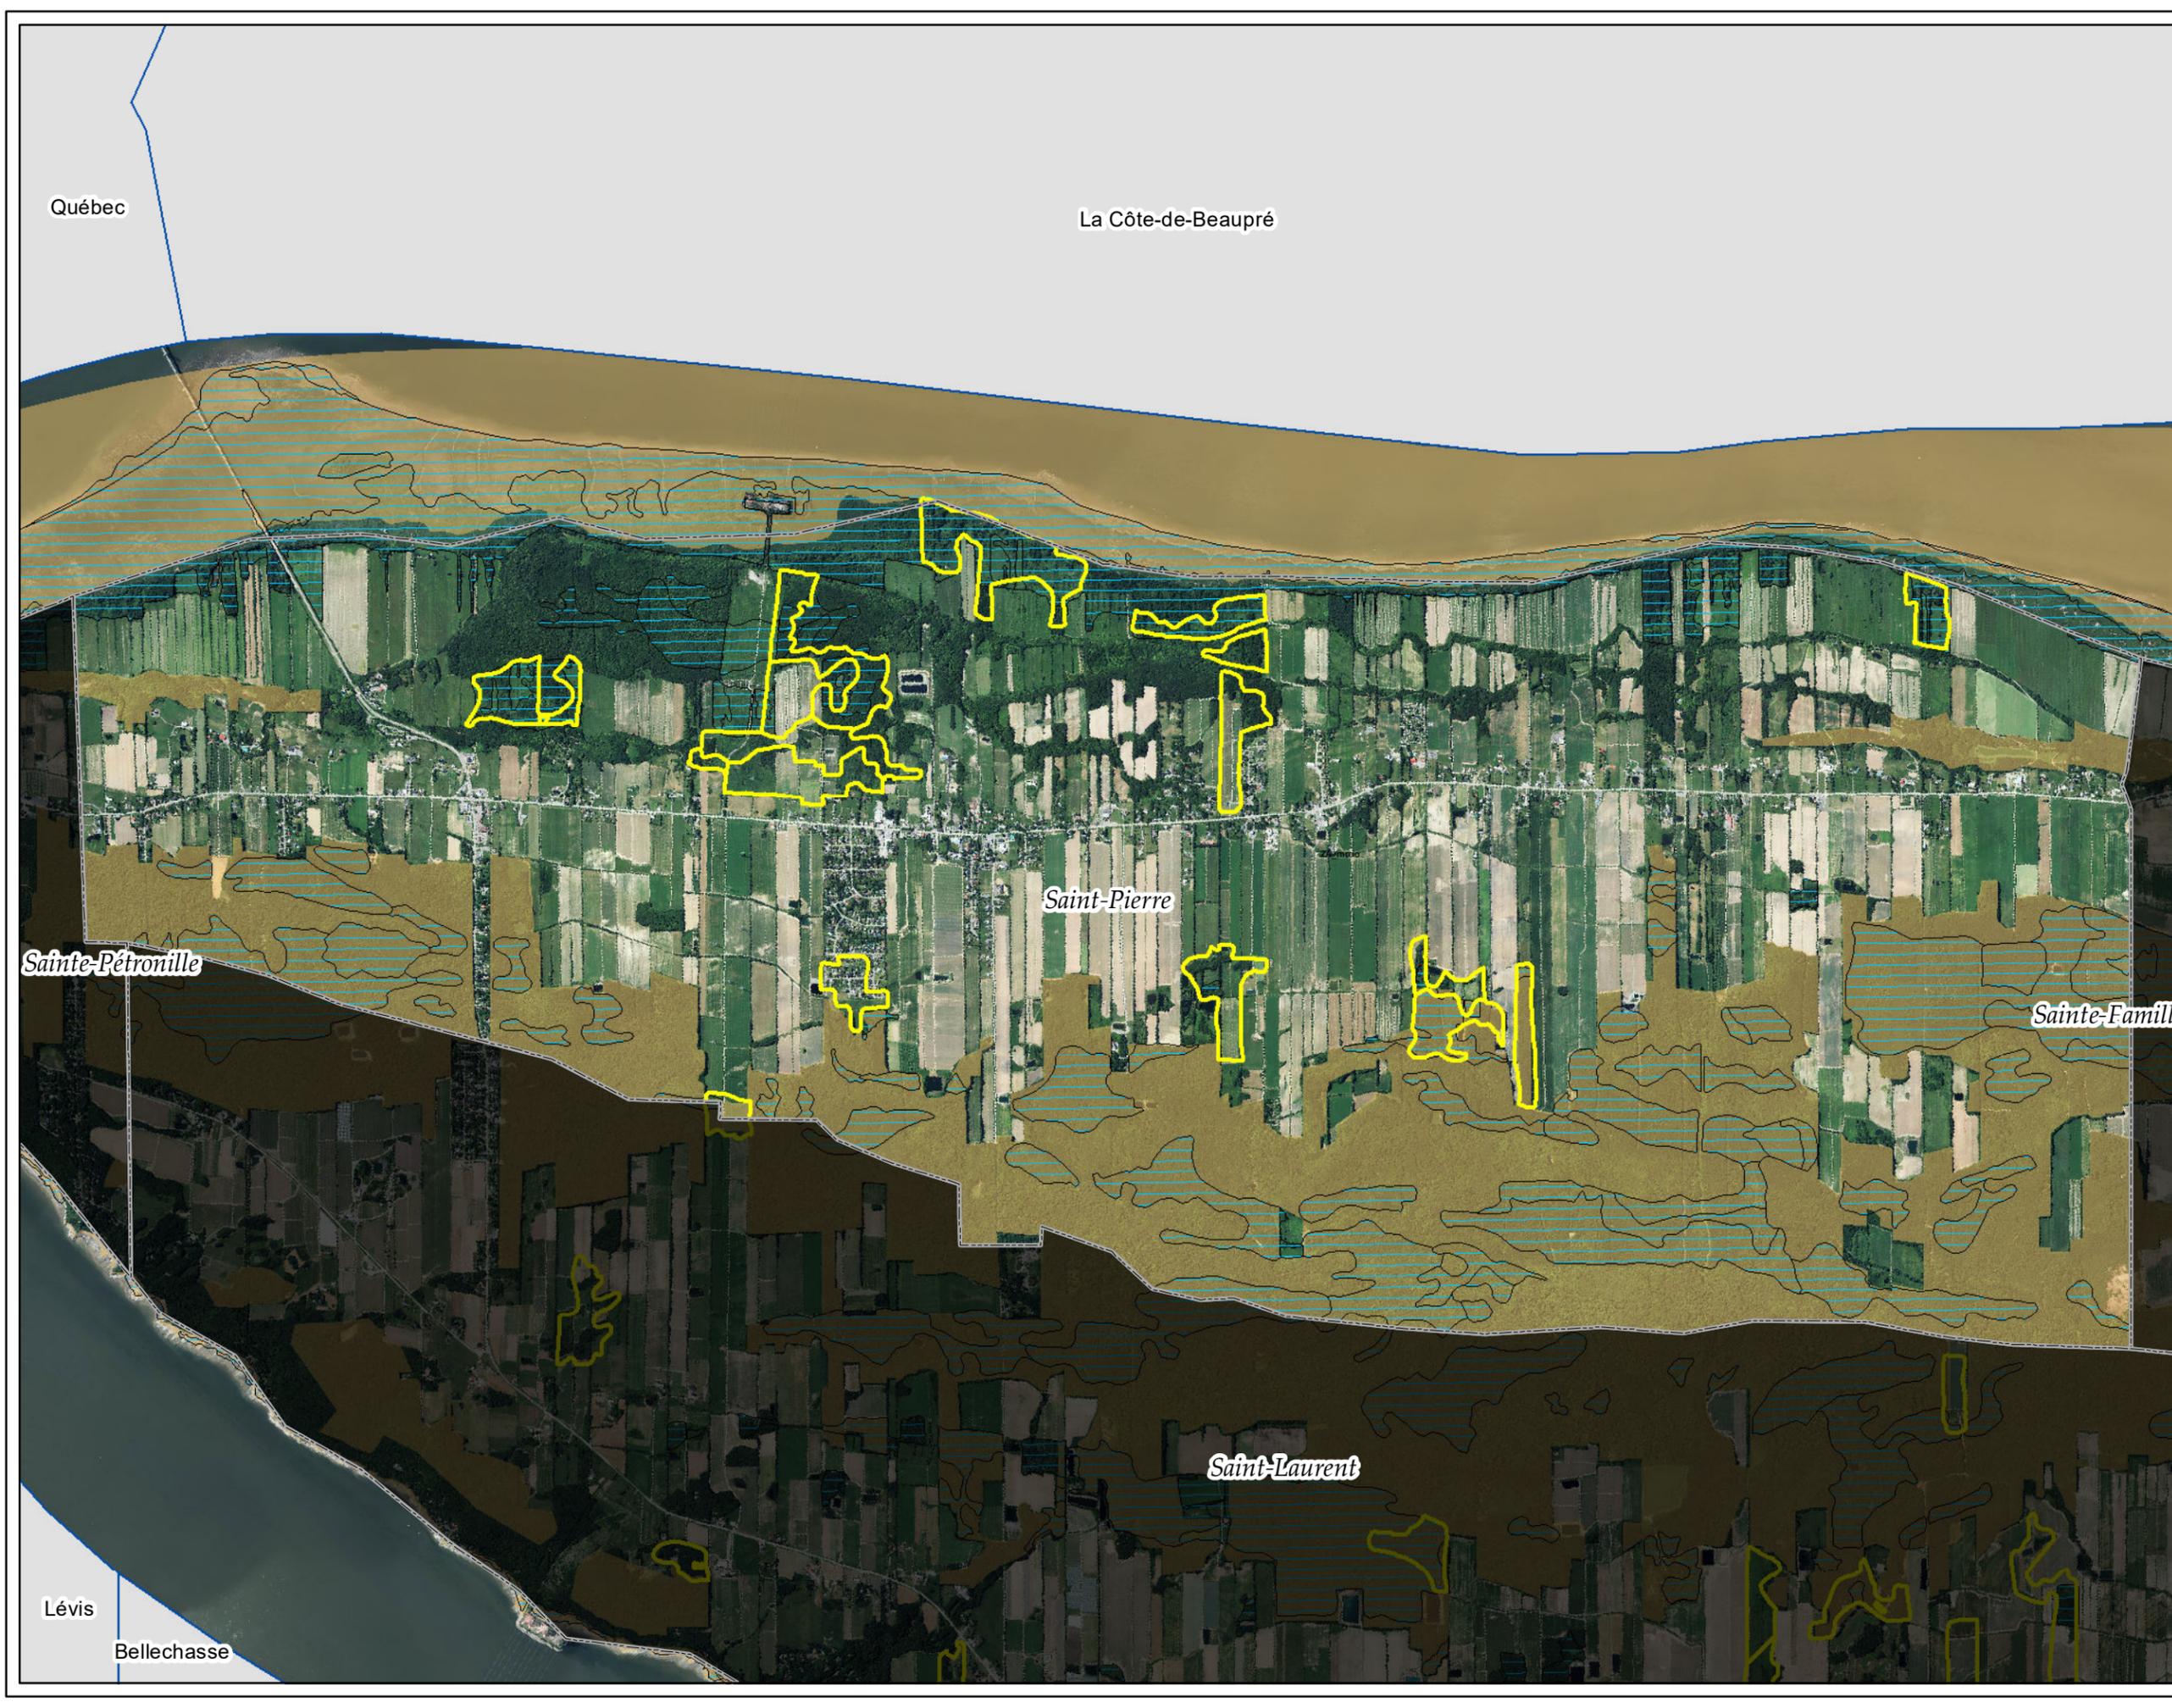


Plan d'urbanisme de
Saint-Pierre

Plan du zonage
de production

Annexe 2 - Carte 12

Légende

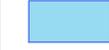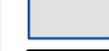-  Limites municipales
-  Périmètre d'urbanisation
-  Fleuve Saint-Laurent
-  MRC limitrophes
-  MRC de L'Île-d'Orléans
-  Secteurs boisés
-  Zone de fortes contraintes
-  Zone de faible contraintes

1:30 000



Sources : Municipalité de Saint-Pierre
© Gouvernement du Québec
Projection cartographique: MTM Zone 7 NAD83

MODIFICATIONS	No	Règlement no	Adopté le	Entrée en vigueur le

Règlement numéro _____
Adopté par le Conseil de la
municipalité de Saint-Pierre le _____
En vigueur le _____

Nicolas St-Gelais
Directeur général

Sylvain Bergeron
Maire



Québec

La Côte-de-Beaupré

Côte du Port

Chemin Royal

Saint-Pierre

500 mètres

1,3 kilomètres

Sainte-Pétronille

Route Prévost

Saint-Laurent

Chemin Royal

Lévis

Plan d'urbanisme de
Saint-Pierre

L'aire autorisée pour les
petites éoliennes

Annexe 2 - Carte 13

Légende

-  Limites municipales
-  MRC limitrophes
-  MRC de l'Île d'Orléans
-  Chemin Royal
-  Route Prévost
-  Route des Prêtres
-  Aire autorisée




Sources : MRC de l'Île-d'Orléans,
© Gouvernement du Québec
Projection cartographique: MTM Zone 7 NAD83

MODIFICATIONS	No	Règlement no	Adopté le	Entrée en vigueur le

Règlement numéro _____
Adopté par le Conseil de la
municipalité de Saint-Pierre le _____
En vigueur le _____

Nicolas St-Gelais
Directeur général

Sylvain Bergeron
Maire

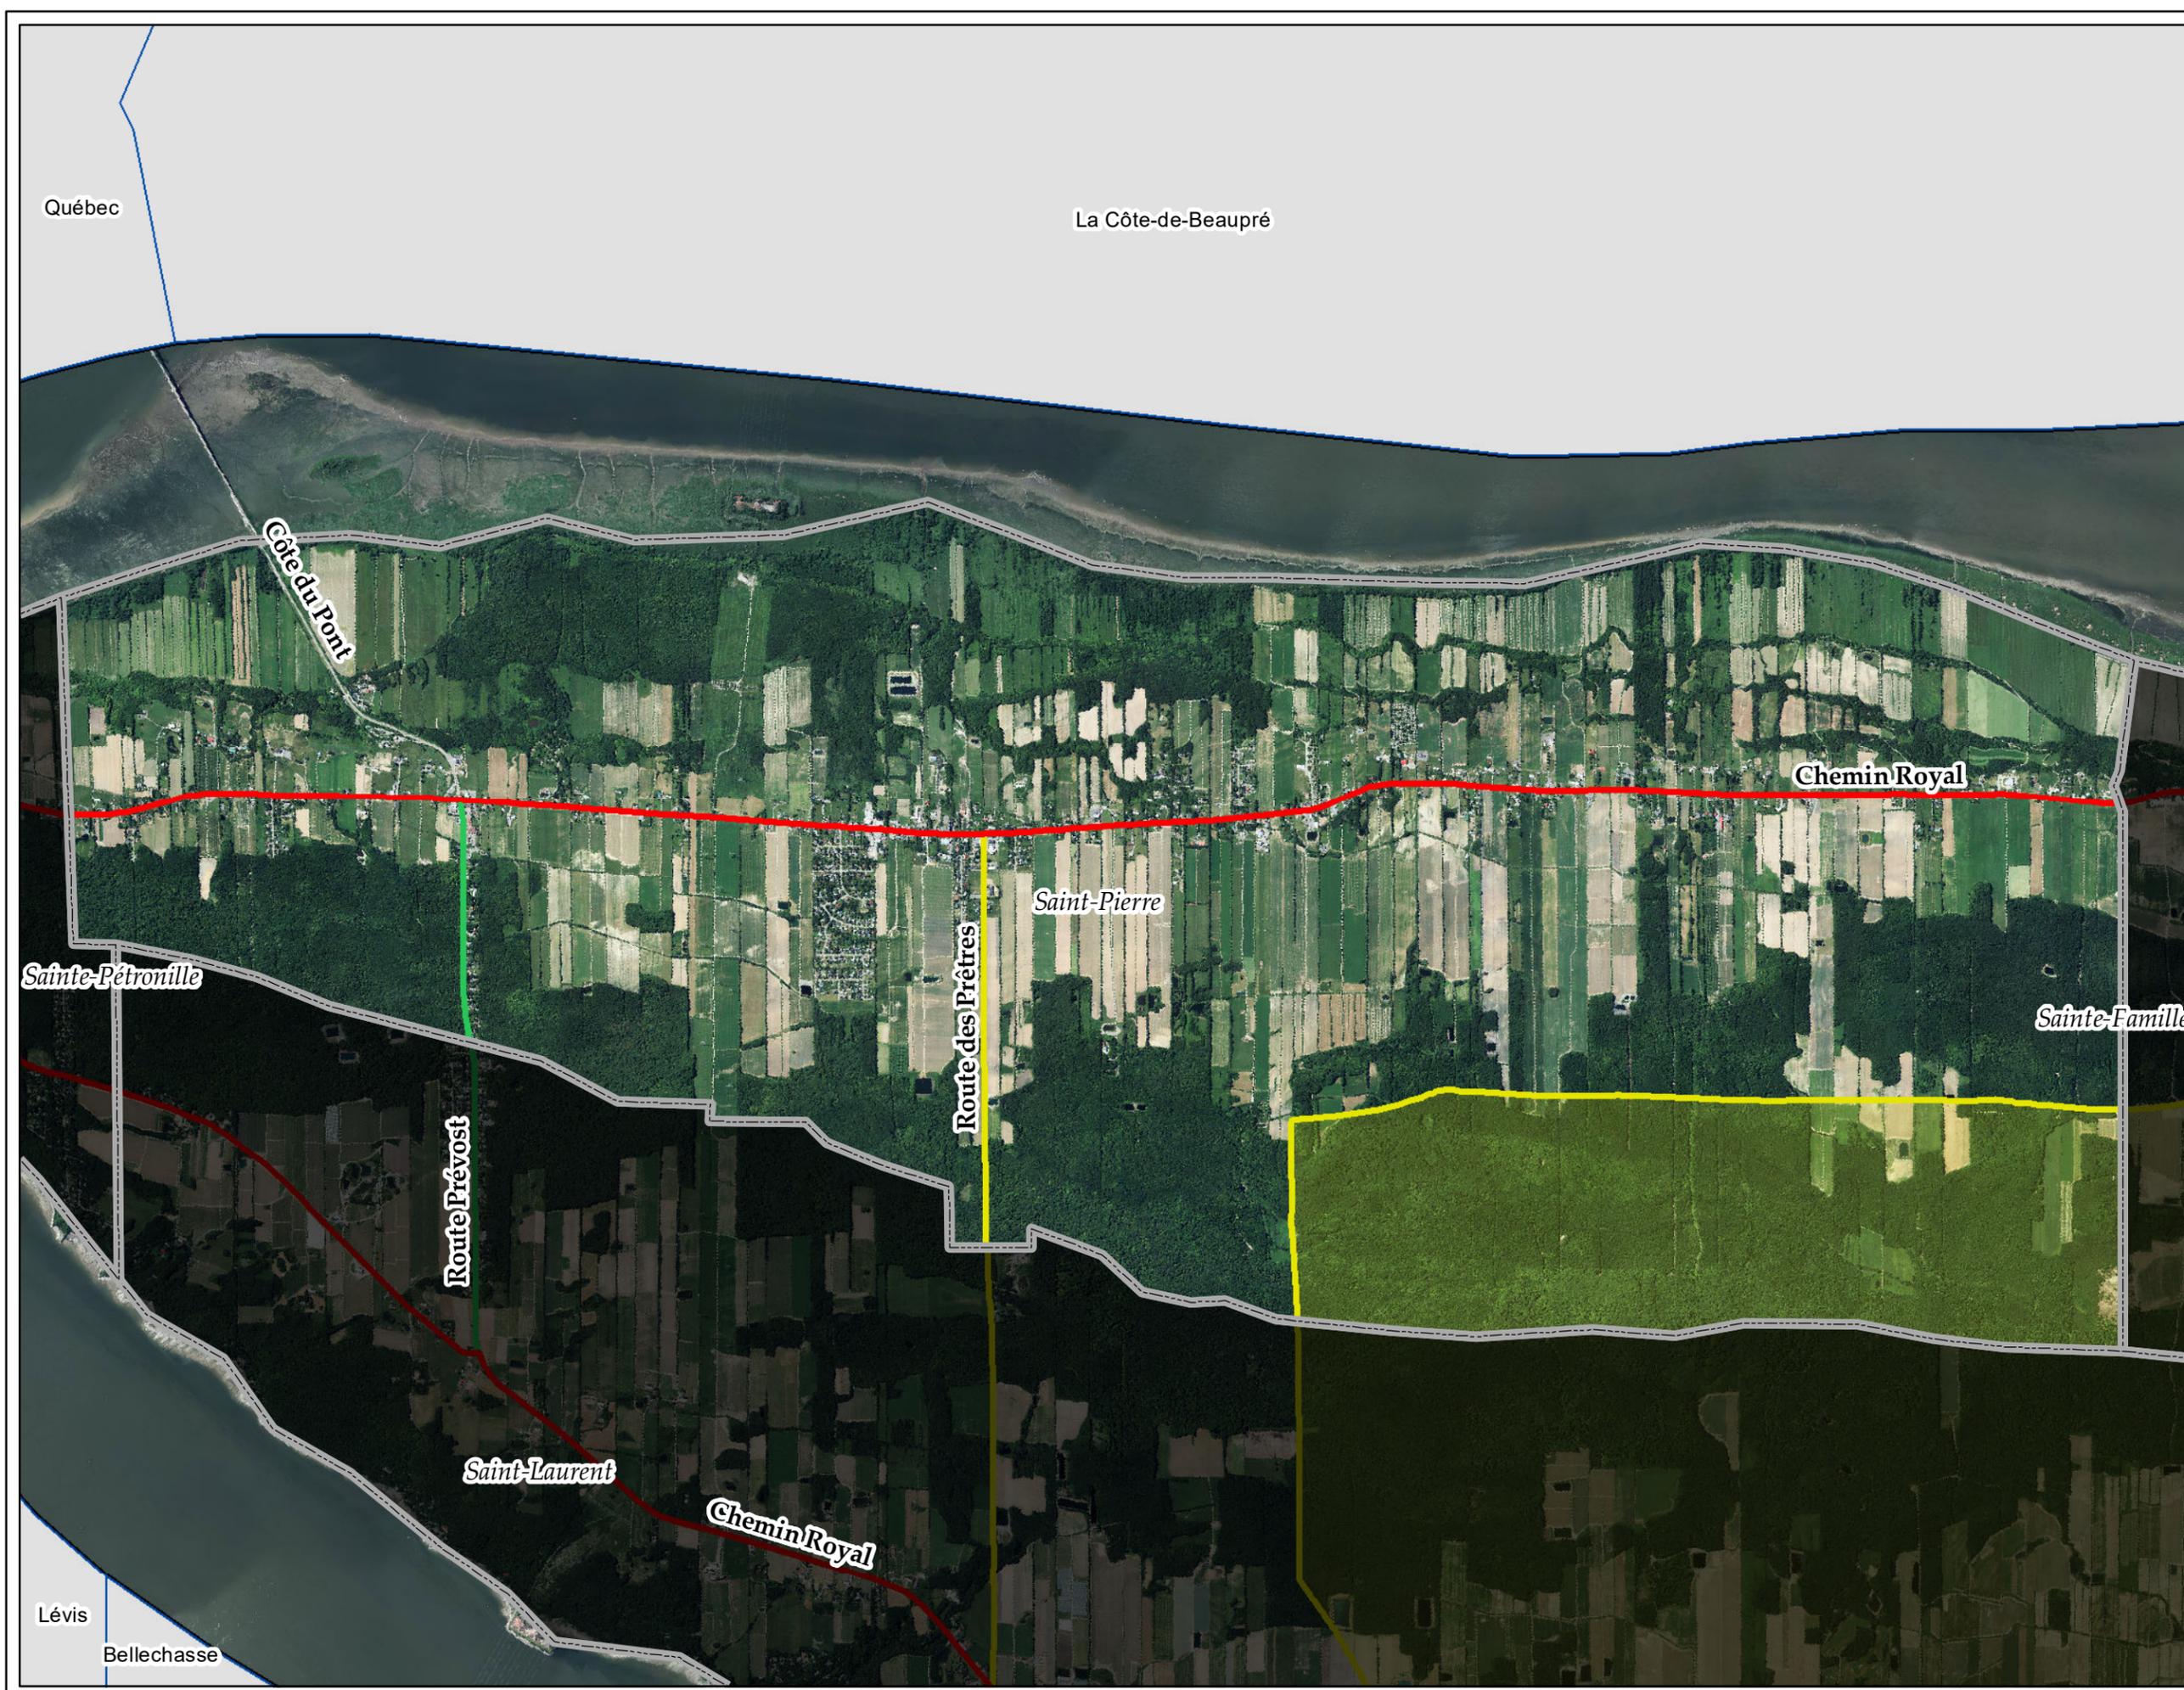

Plan d'urbanisme de
Saint-Pierre


Les routes à forte valeur
paysagère de Saint-Pierre

Annexe 2 - Carte 14

Légende

-  Limites municipales
-  MRC de l'Île d'Orléans
-  MRC limitrophes
-  Chemin Royal
-  Route Prévost
-  Route des Prêtres

1:30 000

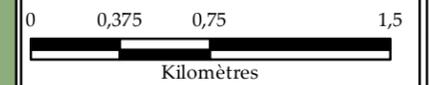

Sources : MRC de L'Île-d'Orléans,
© Gouvernement du Québec
Projection cartographique: MTM Zone 7 NAD83

MODIFICATIONS	No	Règlement no	Adopté le	Entrée en vigueur le

Règlement numéro _____
Adopté par le Conseil de la
municipalité de Saint-Pierre le _____
En vigueur le _____

Nicolas St-Gelais
Directeur général

Sylvain Bergeron
Maire



Québec

La Côte-de-Beaupré

Côte du Pont

Chemin Royal

Saint-Pierre

Route des Prêtres

Sainte-Famille

Sainte-Pétronille

Route Prévost

Saint-Laurent

Chemin Royal

Lévis